
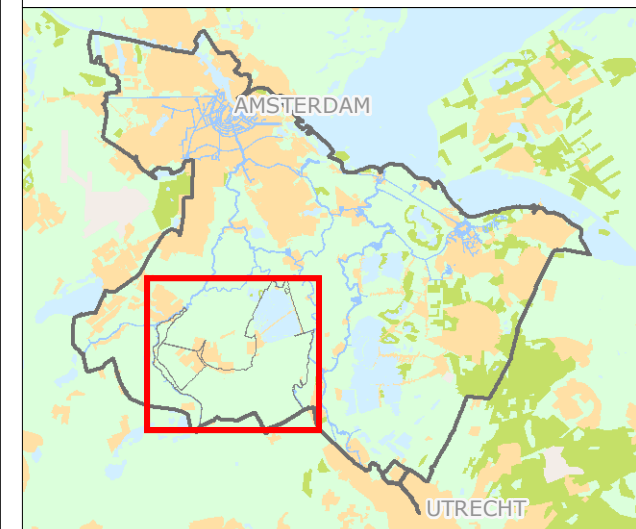
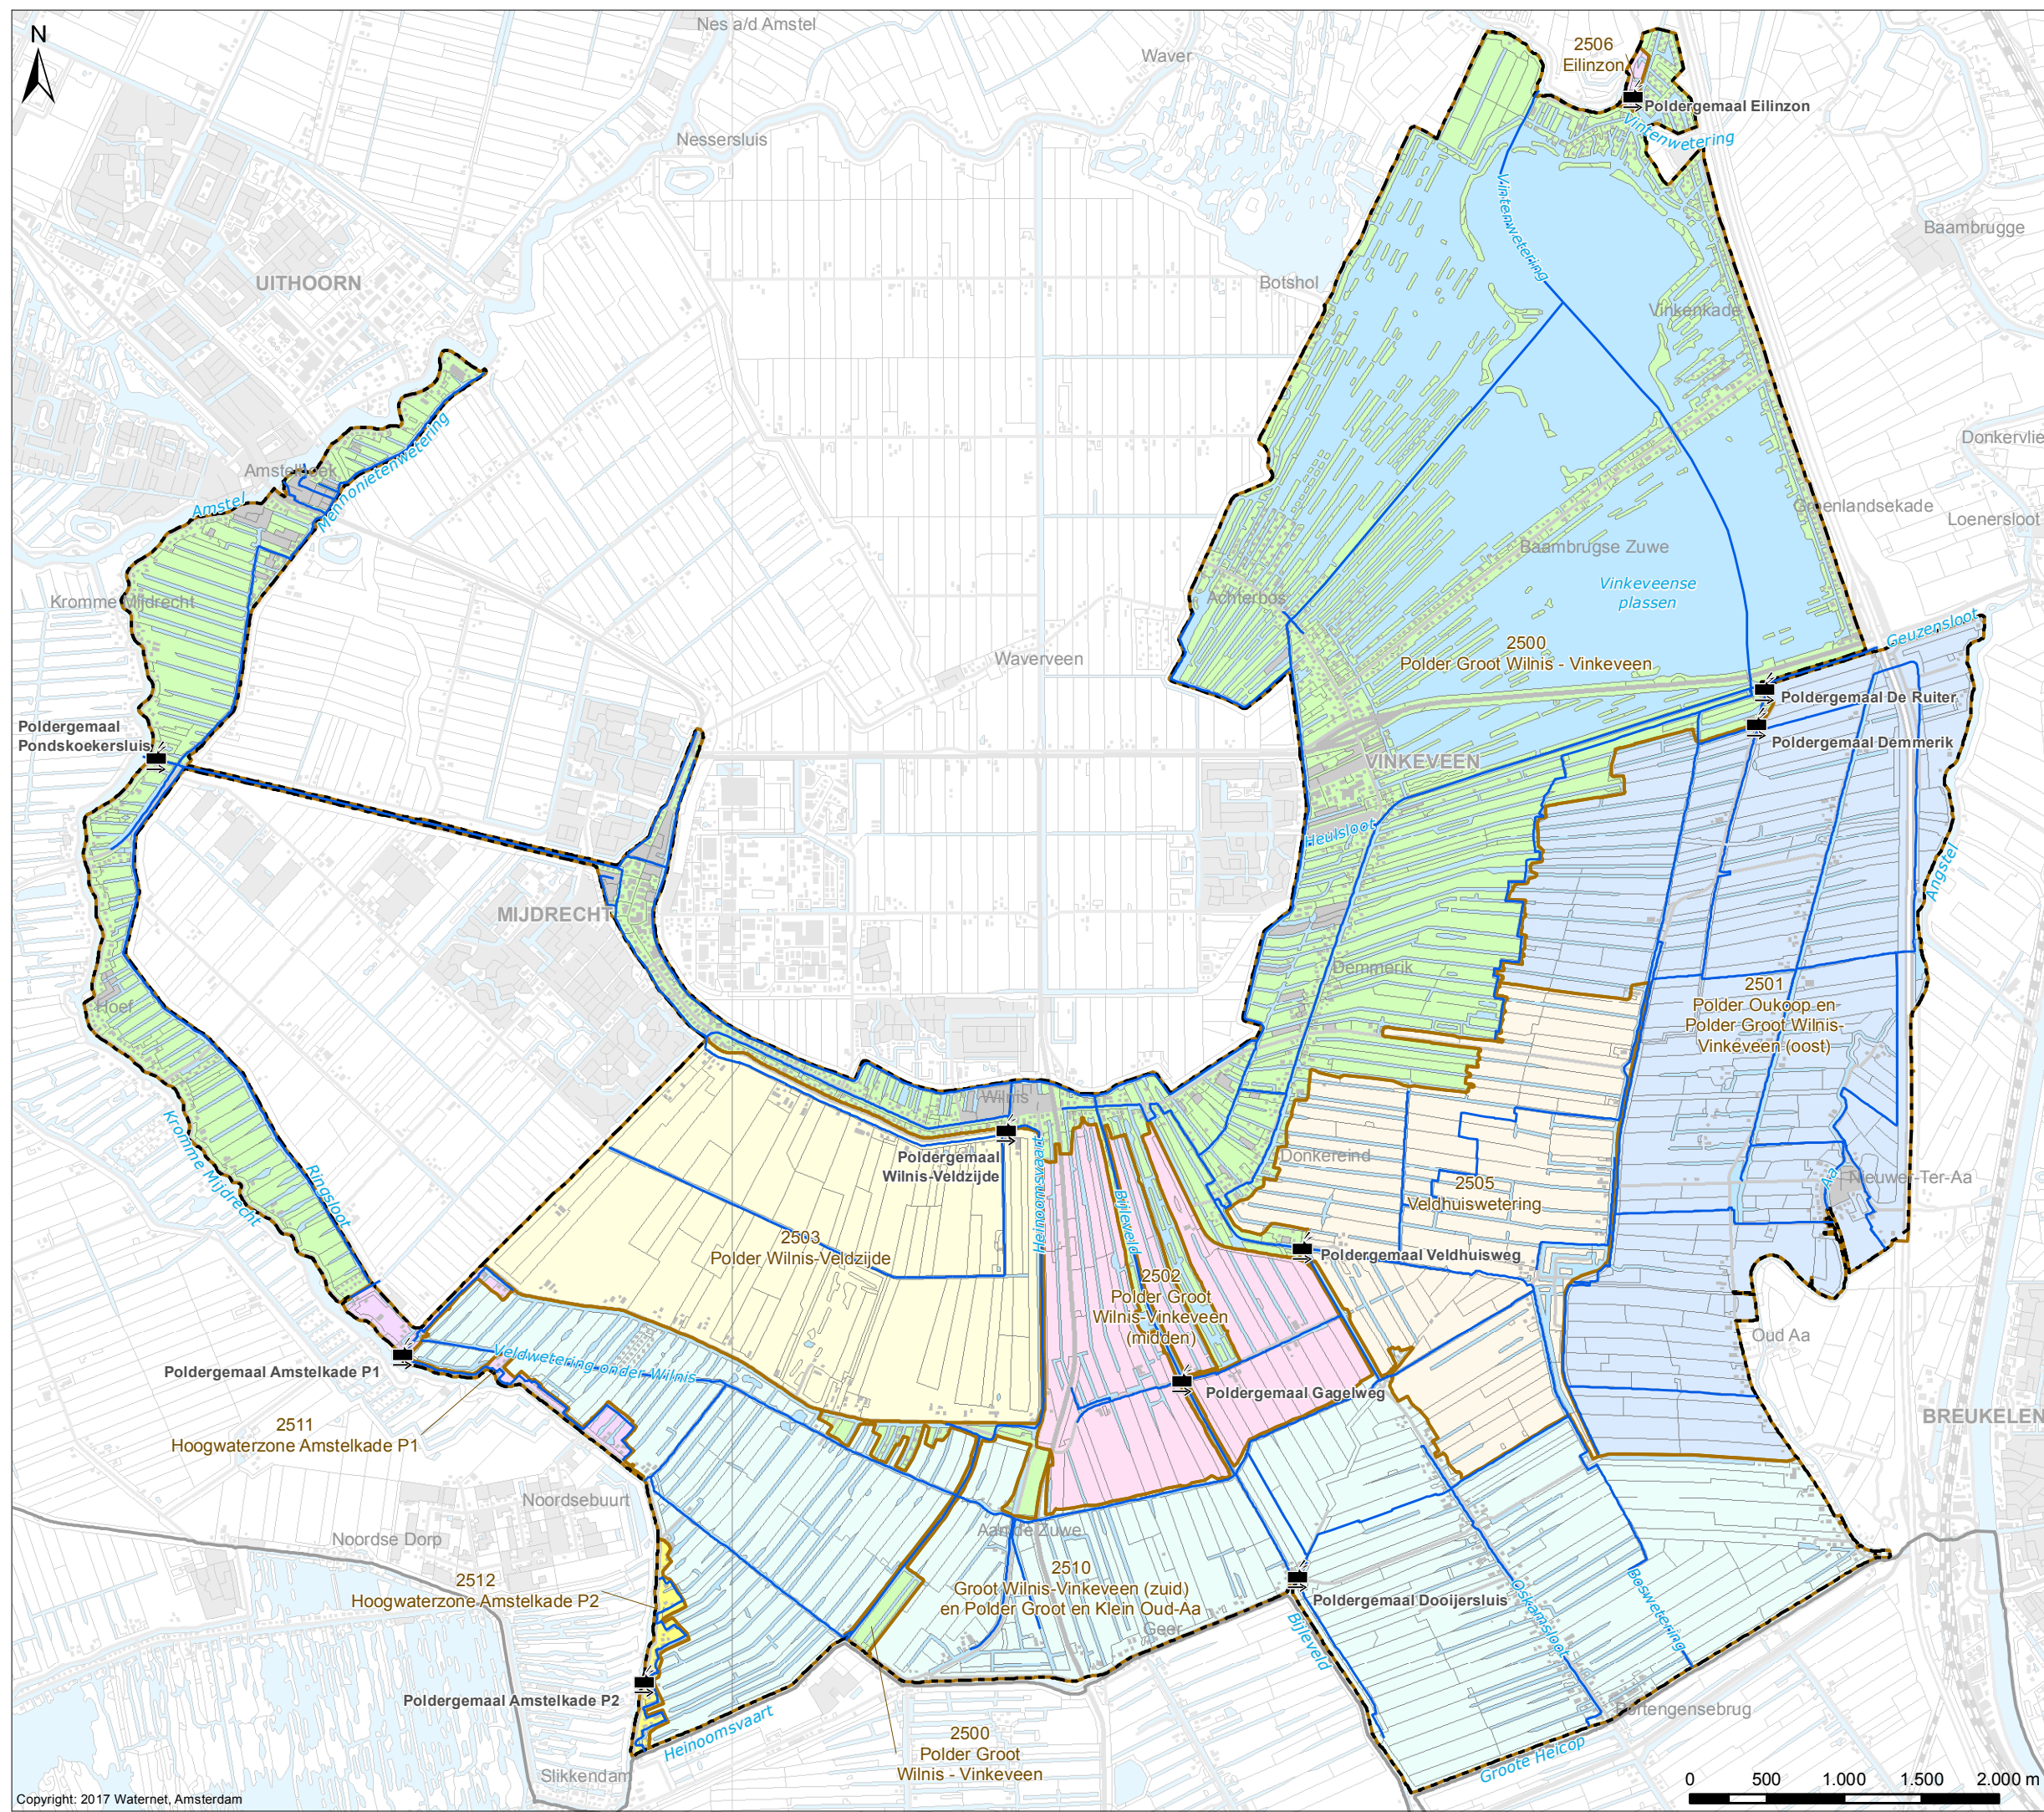


Plangebied

Verklaring

-  Poldergemalen
-  Hoofdwateren
-  Af- en aanvoergebieden
-  Plangebied Groot Wilnis - Vinkeveen e.o.
-  Grens AGV-gebied



Cartograaf: TH	Datum eerste versie: 27-03-2015	Oprachtgever: PR	Opractnrn: 2296; 2387	Controleur: TH	Status kaart: N.v.t.
Laatste wijziging: WM	Datum laatste versie: 20-09-2017	Projectleider: M.J. Leloup	Formaat: A3	Schaal: 1:41.000	Kaartnummer: IB20150061
				Bladnr: 1	

Watergebiedsplan Groot Wilnis - Vinkeveen e.o.



Bezoekadres:
Korte Ouderkerkerdijk 7
1096 AC Amsterdam
Tel. 0900-9394



Maaiveldhoogte

Verklaring


Maaiveldhoogte (cm NAP)

-120 >	-500 - -260
-140 - -120	-520 - -500
-160 - -140	-540 - -520
-180 - -160	-560 - -540
-200 - -180	-580 - -560
-220 - -200	-600 - -580
-240 - -220	< -600
-260 - -240	

De maaiveldhoogte is gebaseerd op het AHN-3
 Gefilterd op basis van topografische ondergrond
 Op basis van testraaien, gemeten in 2015,
 heeft géén correctie plaatsgevonden op het AHN-3

Overig

- Water
- Af- en aanvoergebieden
- Plangebied Groot Wilnis - Vinkeveen e.o.
- Grens AGV-gebied

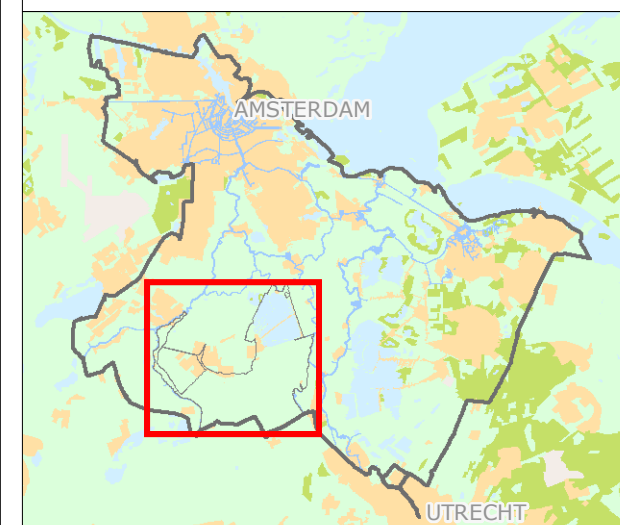


Cartograaf: TH	Datum eerste versie: 04-06-2015	Oprachtgever: PR	Opractnr: 2296; 2387	Controleur: TH	Status kaart: N.v.t.
Laatste wijziging: WM	Datum laatste versie: 20-09-2017	Projectleider: M.J. Leloup	Formaat: A3	Schaal: 1:41.000	Kaartnummer: IB20150061
				Bladnr: 2	

Watergebedsplan Groot Wilnis - Vinkeveen e.o.



Bezoekadres:
 Korte Ouderkerkerdijk 7
 1096 AC Amsterdam
 Tel. 0900-9394

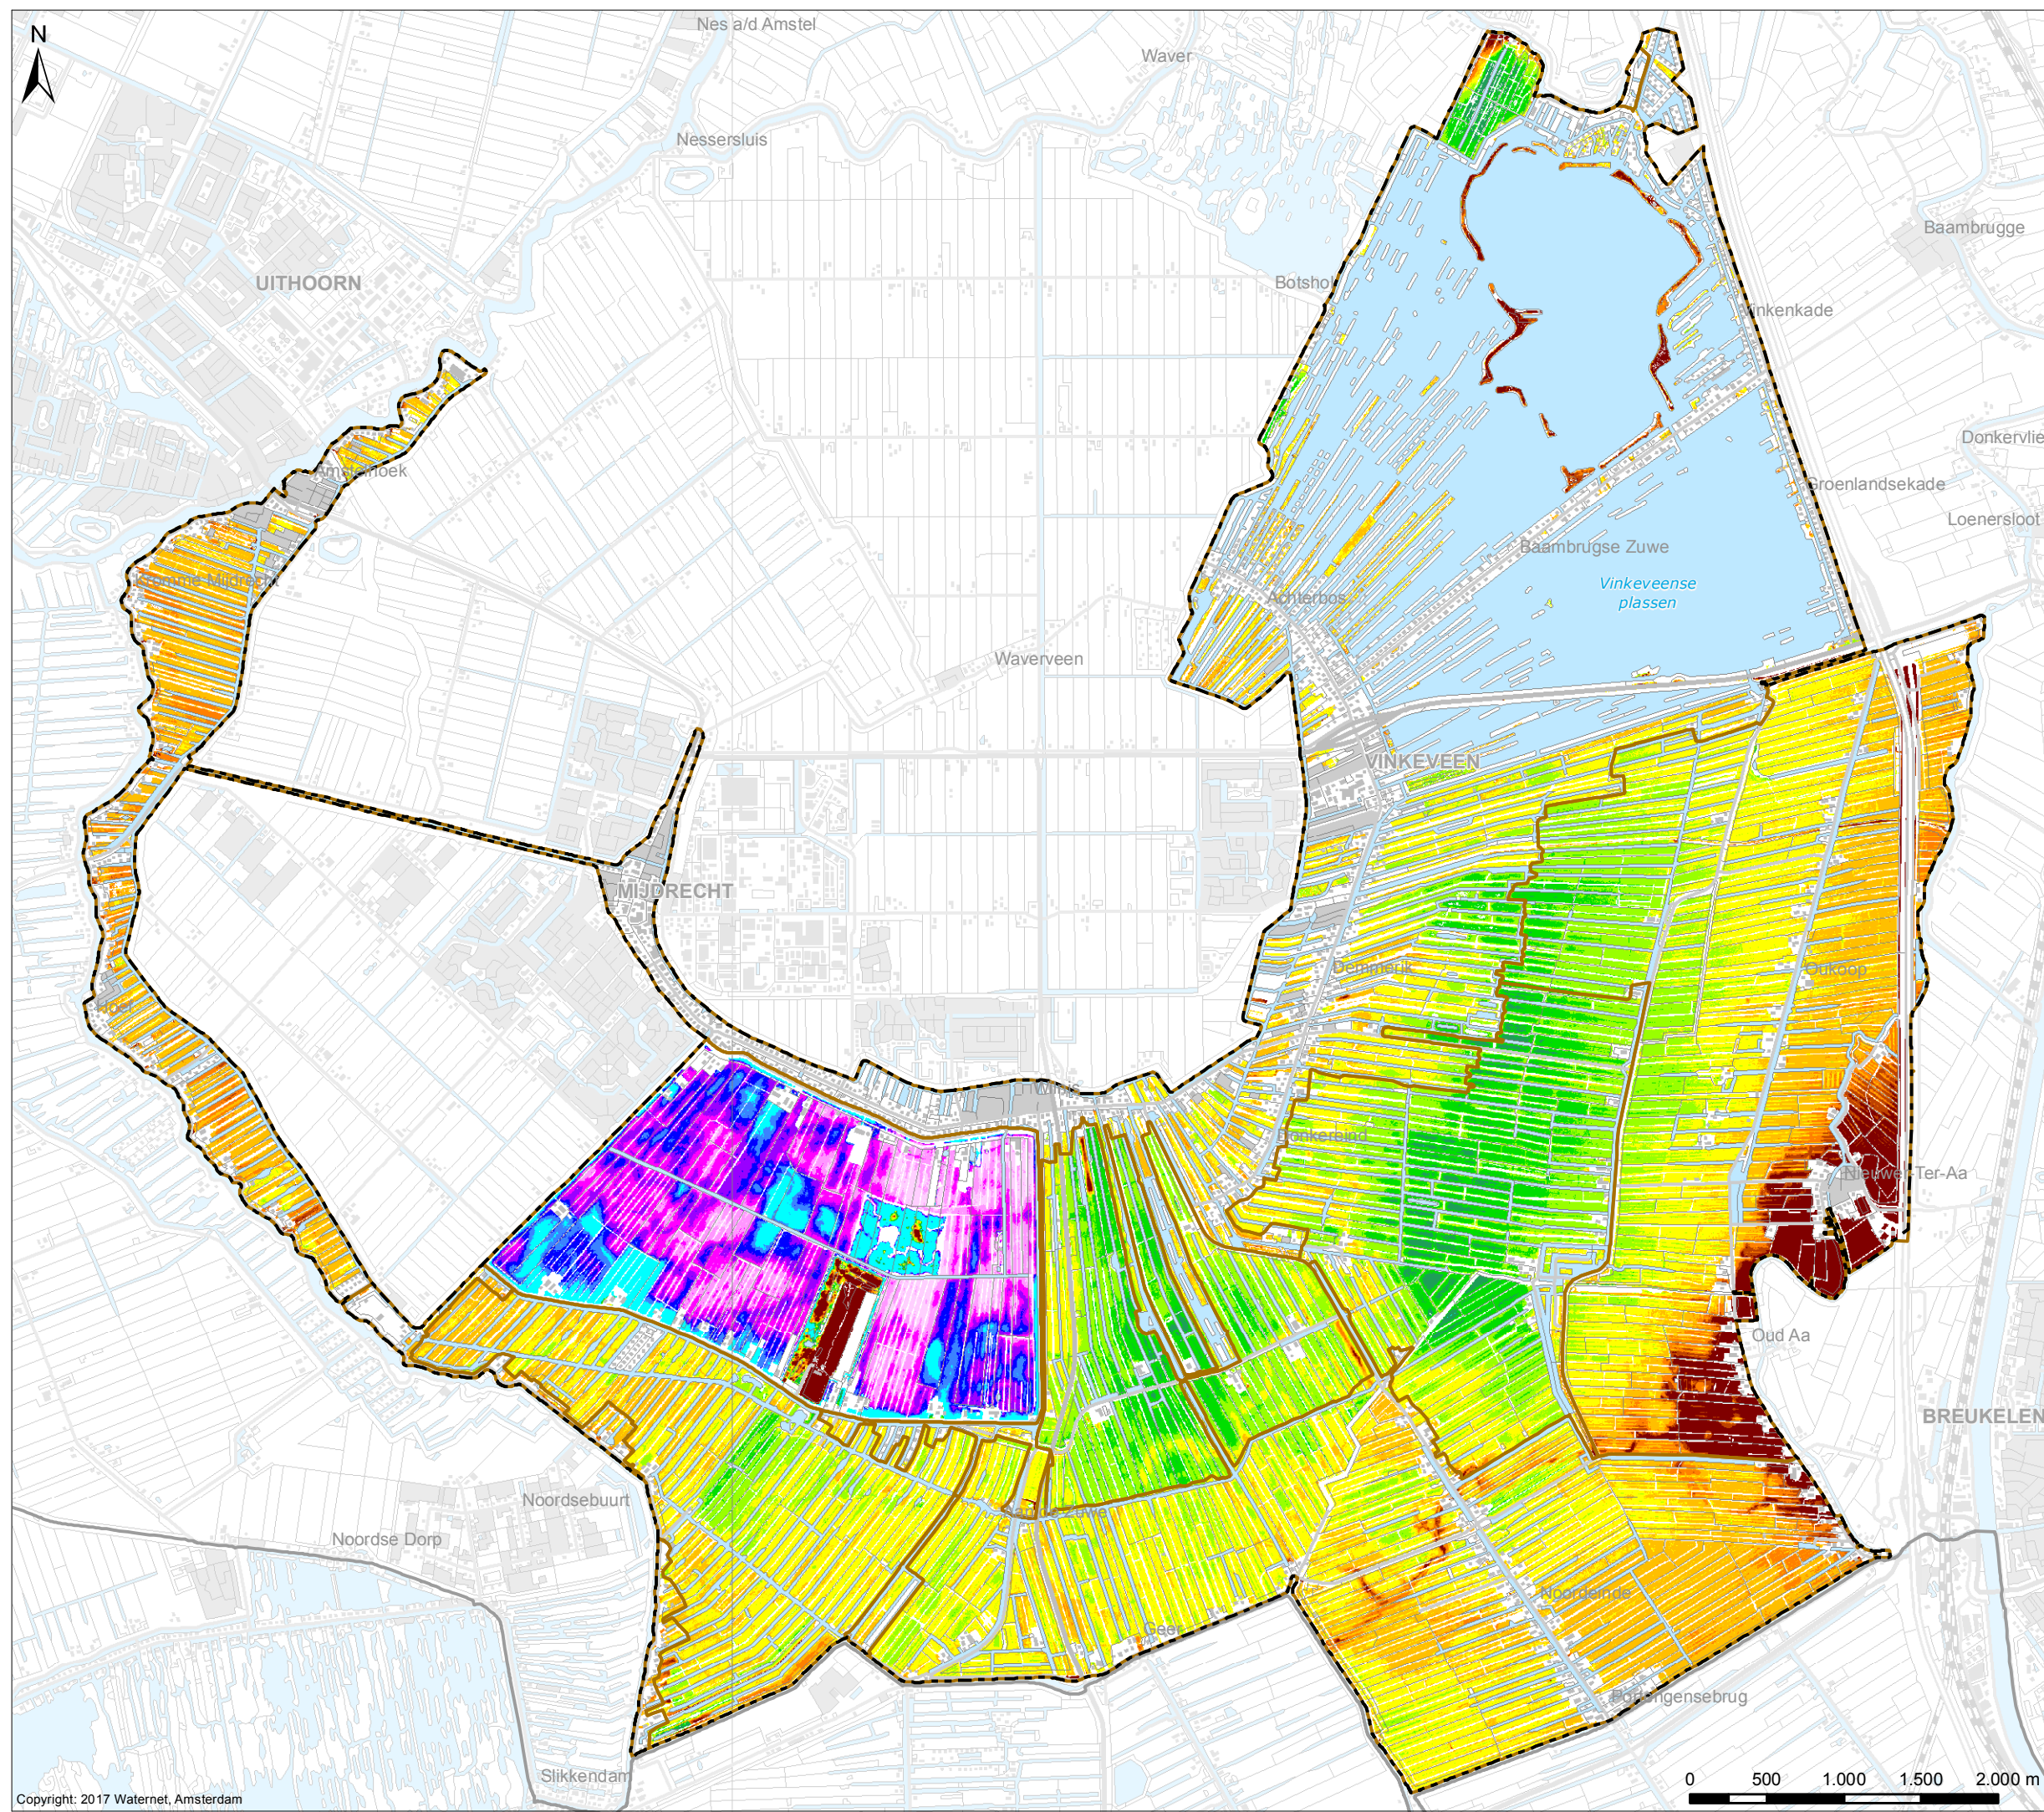

Praktijkpeilgebieden Watersysteem

Verklaring

Praktijkpeilgebieden (peilen in m NAP)

- Praktijk peilgebieden
- VP Vast peil
- ZP Zomerpeil
- WP Winterpeil
- FPb Flexibel peil - bovengrens
- FPo Flexibel peil - ondergrens

Afwijkende peilgebieden


- Hoogwatervoorziening
- Gestuwd of opgemaal
- Onderbemalen

Peilscheidende kunstwerken

- Poldergemaal
- Overig gemaal
- Pomp
- Defosfatering
- Stuw

Overig

- Hoofdwateren
- Water
- Af- en aanvoergebieden
- Plangebied Groot Wilnis - Vinkeveen e.o.
- Grens AGV-gebied

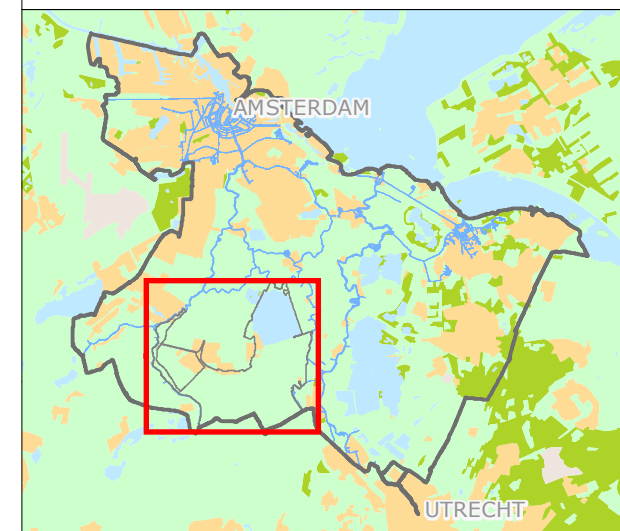


Cartograaf: TH	Datum eerste versie: 04-06-2015	Opdrachtgever: WM	Opdrachtnr.: 2296; 2387; 2759	Controleur: BM	Status kaart: N.v.t.
Laatste wijziging: TH	Datum laatste versie: 31-07-2018	Projectleider: M.J. Leleup	Formaat: A3	Schaal: 1:41.000	Kaartnummer: IB20150061 Bladnr: 3


Watergebiedsplan Groot Wilnis - Vinkeveen e.o.



Bezoekadres:
Korte Ouderkerkerdijk 7
1096 AC Amsterdam
Tel. 0900-9394

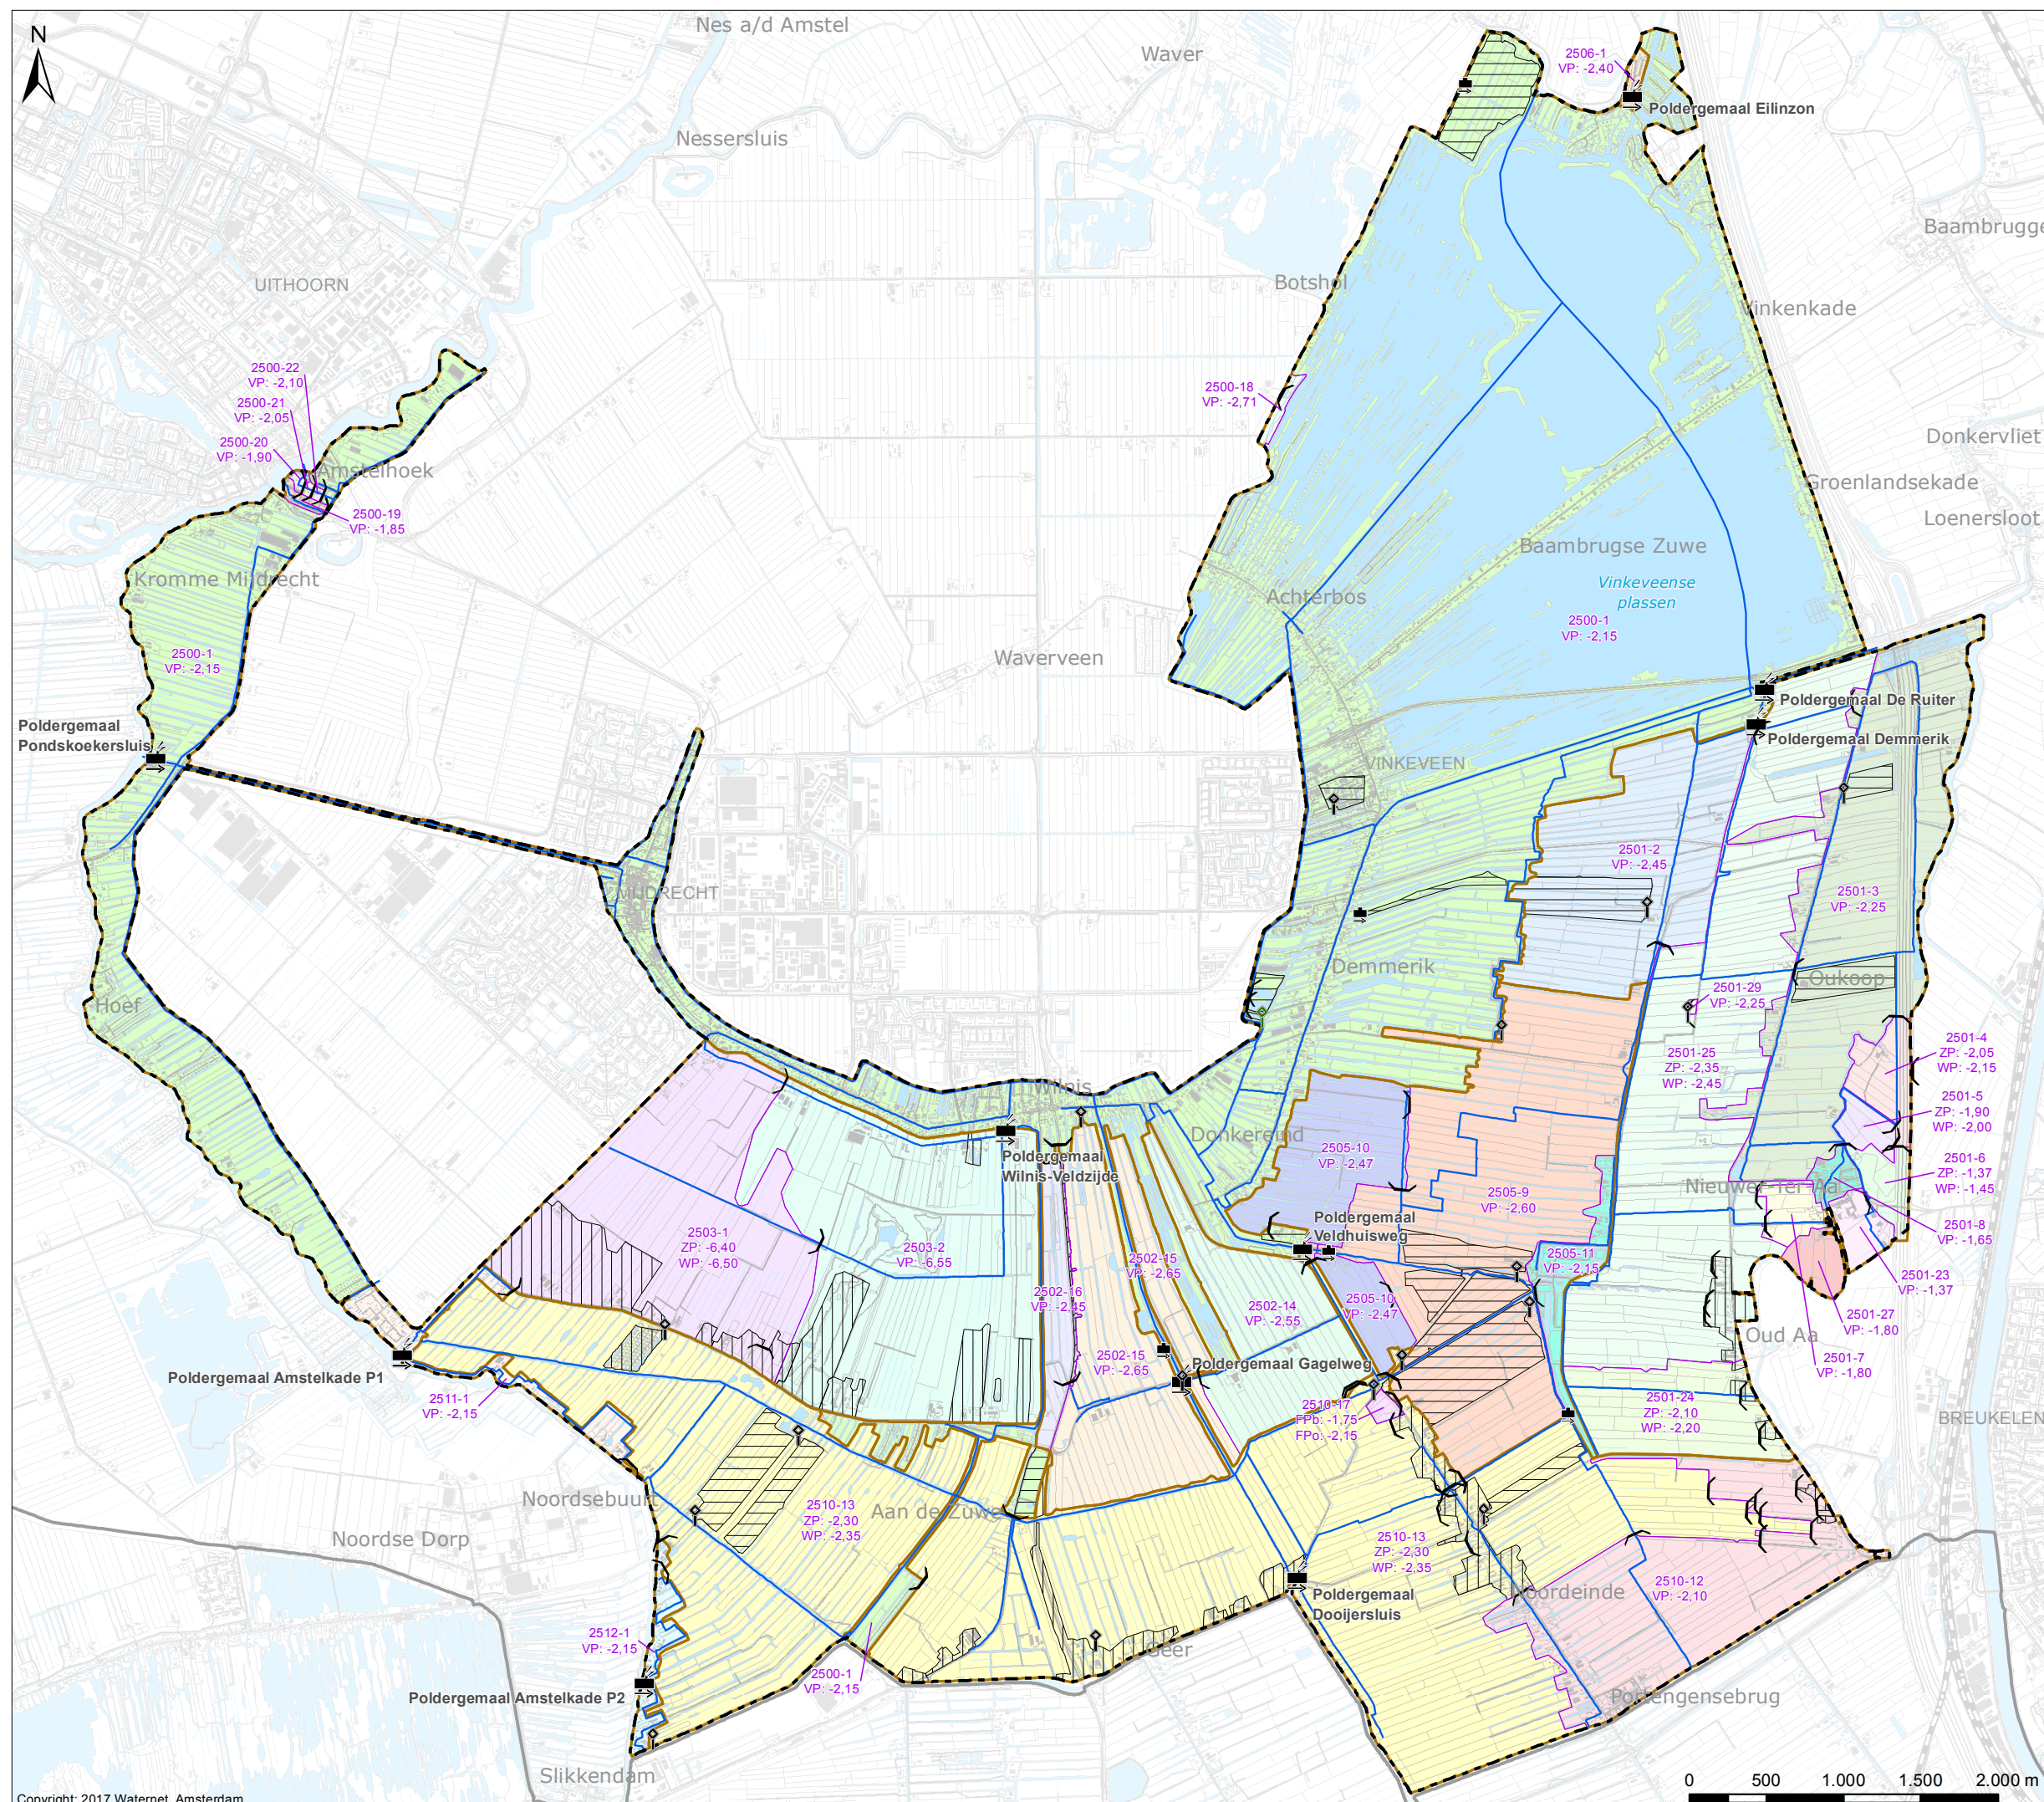

Drooglegging o.b.v. praktijkpeilgebieden

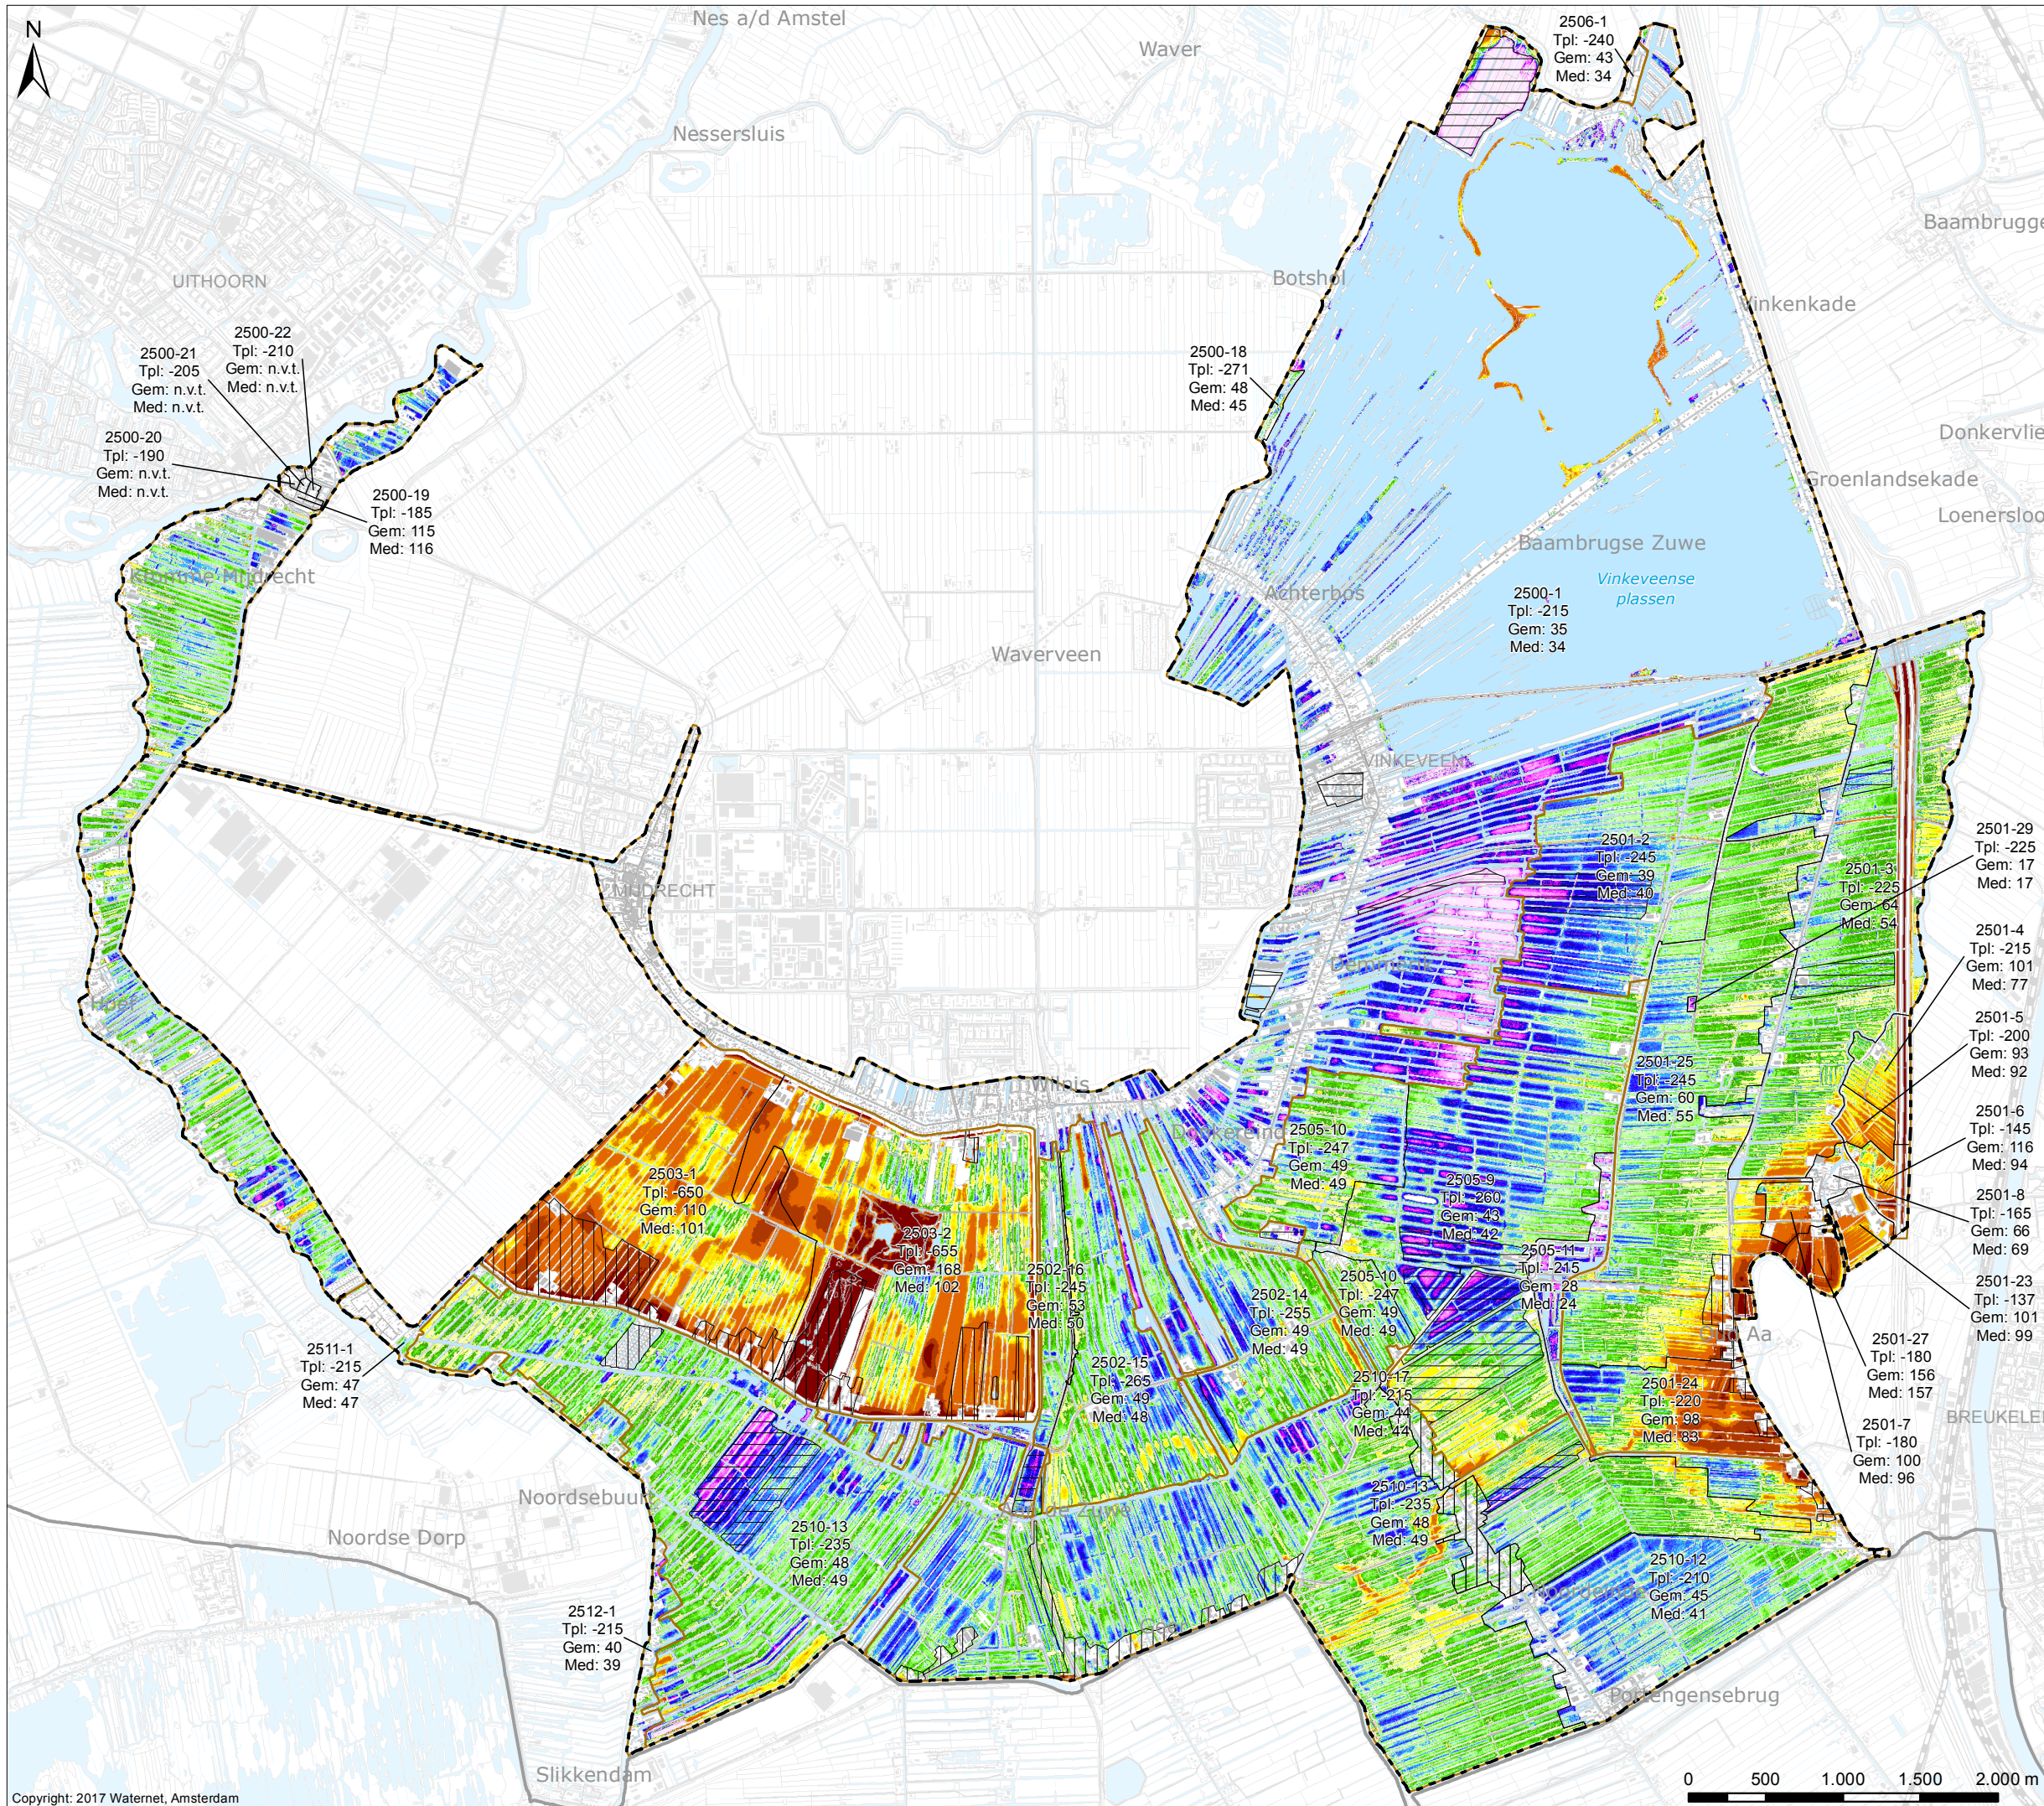

Verklaring

Drooglegging (cm)

< 0	40 - 45	100 - 150
0 - 10	45 - 50	150 - 200
10 - 15	50 - 55	200 >
15 - 20	55 - 60	
20 - 25	60 - 70	
25 - 30	70 - 80	
30 - 35	80 - 90	
35 - 40	90 - 100	


De drooglegging is het verschil tussen het AHN-3 (gefilterd, niet gecorrigeerd) en de praktijkpeilen
 - Vast peil in het geval van vaste peilen
 - Winterpeil in het geval van seizoensgebonden peilen
 - Laagste peil in het geval van flexibele peilen

Praktijkpeilgebieden

- Praktijkpeilgebieden
- Tpl** Toetspeil
- Gem** Gemiddelde drooglegging
- Med** Mediaan van de drooglegging

Afwijkende peilgebieden

- Hoogwatervoorziening
- Gestuwd of opgemalen
- Onderbemalen
- Overig**
- Water
- Af- en aanvoergebieden
- Plangebied Groot Wilnis - Vinkeveen e.o.
- Grens AGV-gebied

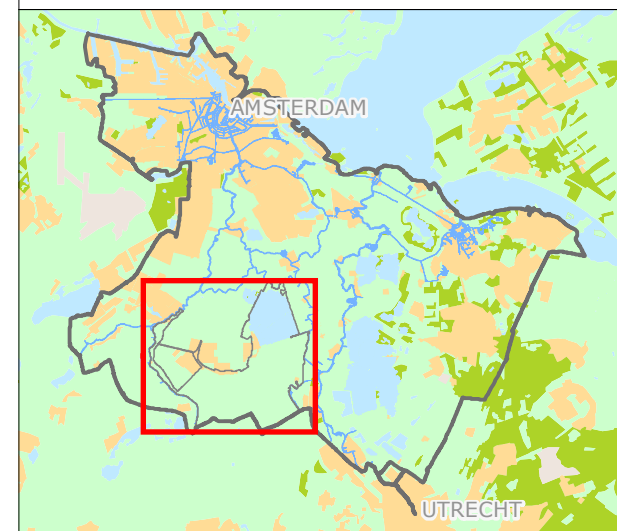

Cartograaf:	Datum eerste versie:	Opdrachtgever:	Opdrachtnr.:	Controleur:	Status kaart:
TH	04-06-2015	PR	2296; 2387; 2759	BM	N.v.t.
Laatste wijziging:	Datum laatste versie:	Projectleider:	Formaat:	Schaal:	Kaartnummer:
TH	01-08-2018	M.J. Leleup	A3	1:41.000	IB20150061
					Bladnr:
					4

Watergebedsplan Groot Wilnis - Vinkeveen e.o.



Bezoekadres:
Korte Ouderkerkerdijk 7
1096 AC Amsterdam
Tel. 0900-9394



Peilbesluit 2005

Vastgesteld op 14-02-2005



Verklaring

Peilgebieden volgens peilbesluit 2005 inclusief peil aanpassing 2009 (peilen in m NAP)

- Vigerende peilgebieden
- VP Vast peil
- ZP Zomerpeil
- WP Winterpeil
- FPb Flexibel peil - bovengrens
- FPo Flexibel peil - ondergrens

Overig

- Water
- Af- en aanvoergebieden
- Plangebied Groot Wilnis - Vinkeveen e.o.
- Grens AGV-gebied

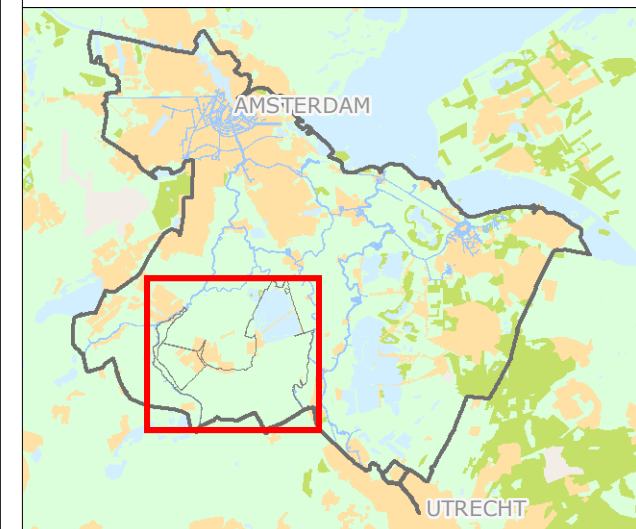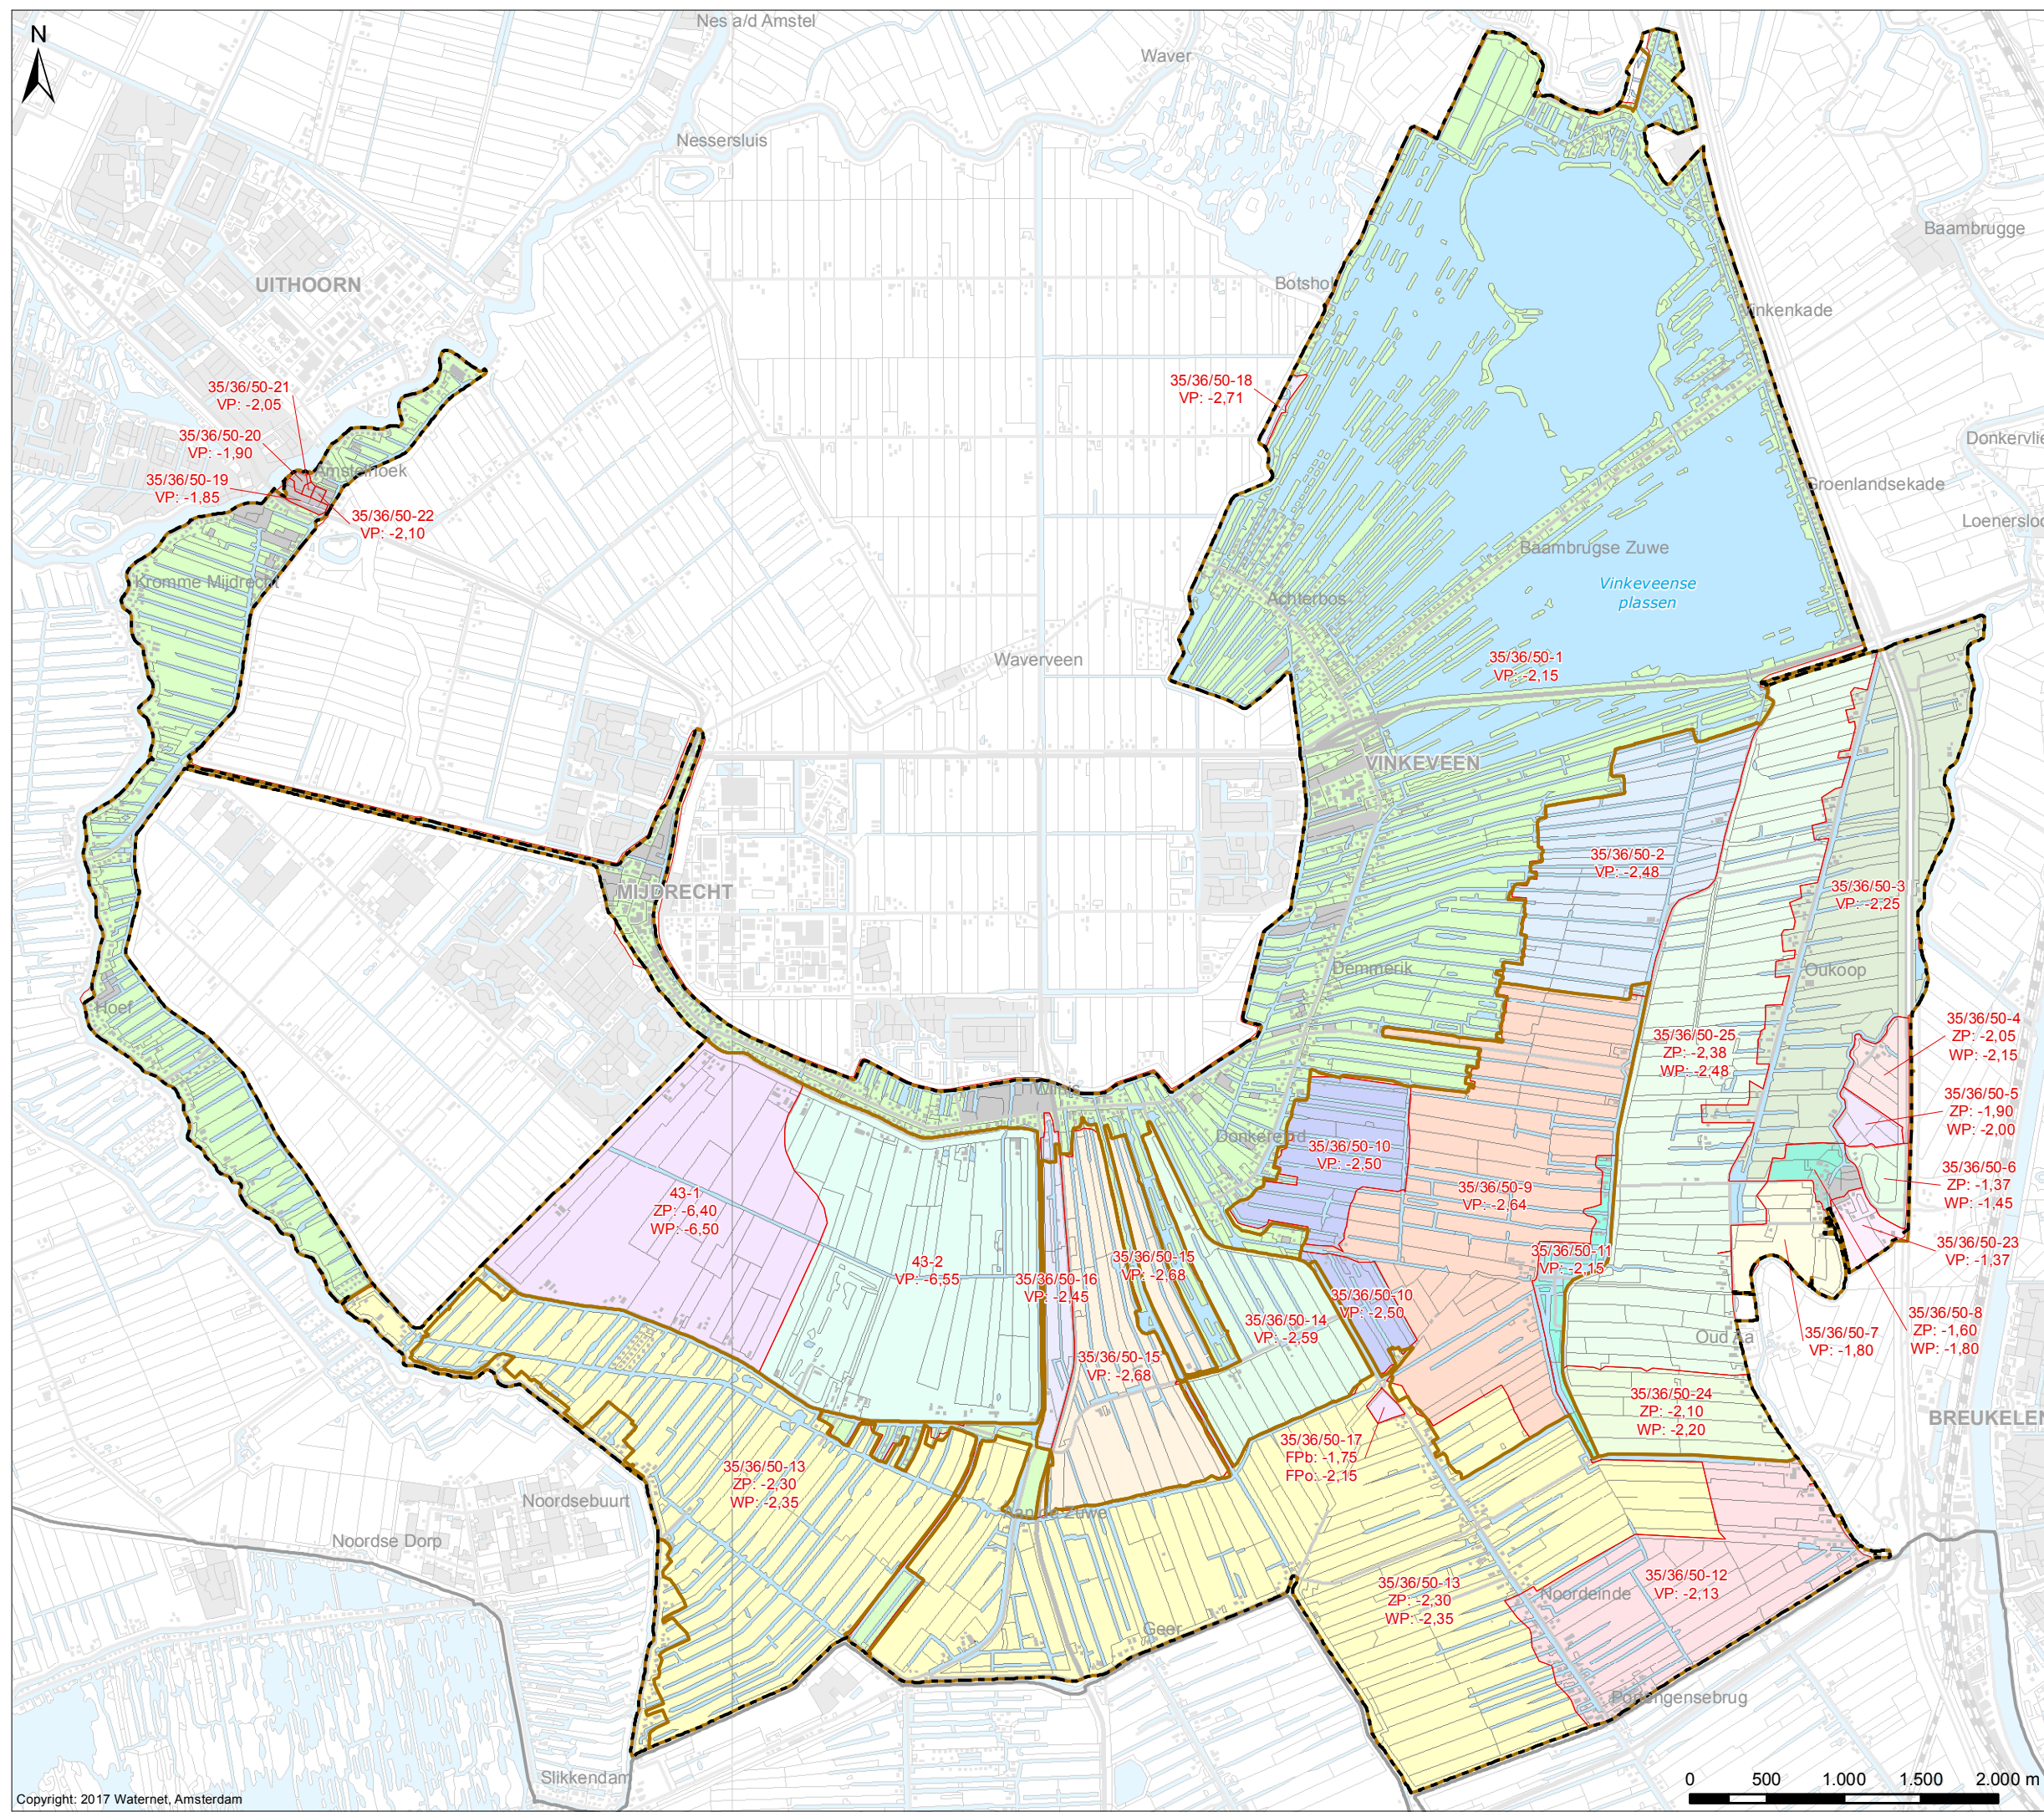

Cartograaf: WM	Datum eerste versie: 27-03-2015	Oprachtgever: PR	Oprachtnr.: 2296; 2387	Controleur: TH	Status kaart: N.v.t.
Laatste wijziging: WM	Datum laatste versie: 21-09-2017	Projectleider: M.J. Leloup	Formaat: A3	Schaal: 1:41.000	Kaartnummer: IB20150061
				Bladnr.: 5	

Watergebedsplan Groot Wilnis - Vinkeveen e.o.



Bezoekadres:
Korte Ouderkerkdijk 7
1096 AC Amsterdam
Tel. 0900-9394



Drooglegging o.b.v. Peilbesluit 2005

Verklaring

Drooglegging (cm)

< 0	40 - 45	100 - 150
0 - 10	45 - 50	150 - 200
10 - 15	50 - 55	200 >
15 - 20	55 - 60	
20 - 25	60 - 70	
25 - 30	70 - 80	
30 - 35	80 - 90	
35 - 40	90 - 100	

De drooglegging is het verschil tussen het AHN-3 (gefilterd, niet gecorrigeerd) en de peilen volgens Peilbesluit 2005


- Vast peil in het geval van vaste peilen
- Winterpeil in het geval van seizoensgebonden peilen
- Laagste peil in het geval van flexibele peilen

Peilgebieden volgens Peilbesluit 2005 inclusief peilaanpassing 2009

- Vigerende peilgebieden
- Tpl Toetspeil
- Gem Gemiddelde drooglegging
- Med Mediaan van de drooglegging

- Afwijkende peilgebieden**
- Gestuwd of opgemaal
 - Onderbemalen

- Overig**
- Water
 - Af- en aanvoergebieden
 - Plangebied Groot Wilnis - Vinkeveen e.o.
 - Grens AGV-gebied

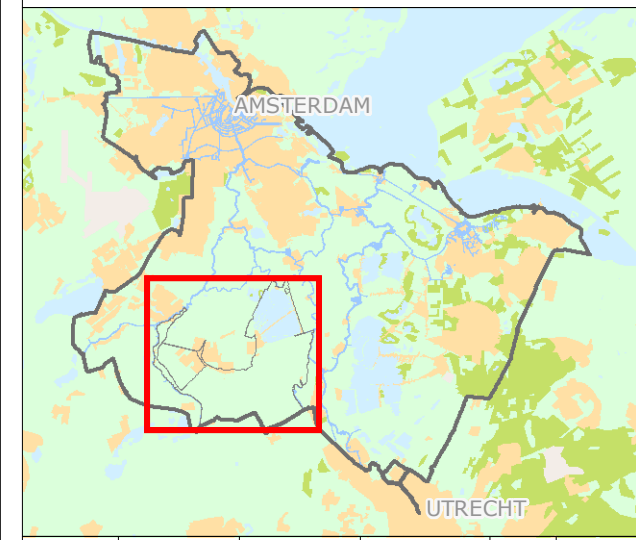


Cartograaf: TH	Datum eerste versie: 04-06-2015	Oprachtgever: PR	Oprachtnr: 2296; 2387	Controleur: TH	Status kaart: N.v.t.
Laatste wijziging: WM	Datum laatste versie: 21-09-2017	Projectleider: M.J. Leloup	Formaat: A3	Schaal: 1:41.000	Kaartnummer: IB20150061
				Bladz: 6	


Watergebedsplan Groot Wilnis - Vinkeveen e.o.



Bezoekadres:
Korte Ouderkerkerdijk 7
1096 AC Amsterdam
Tel. 0900-9394

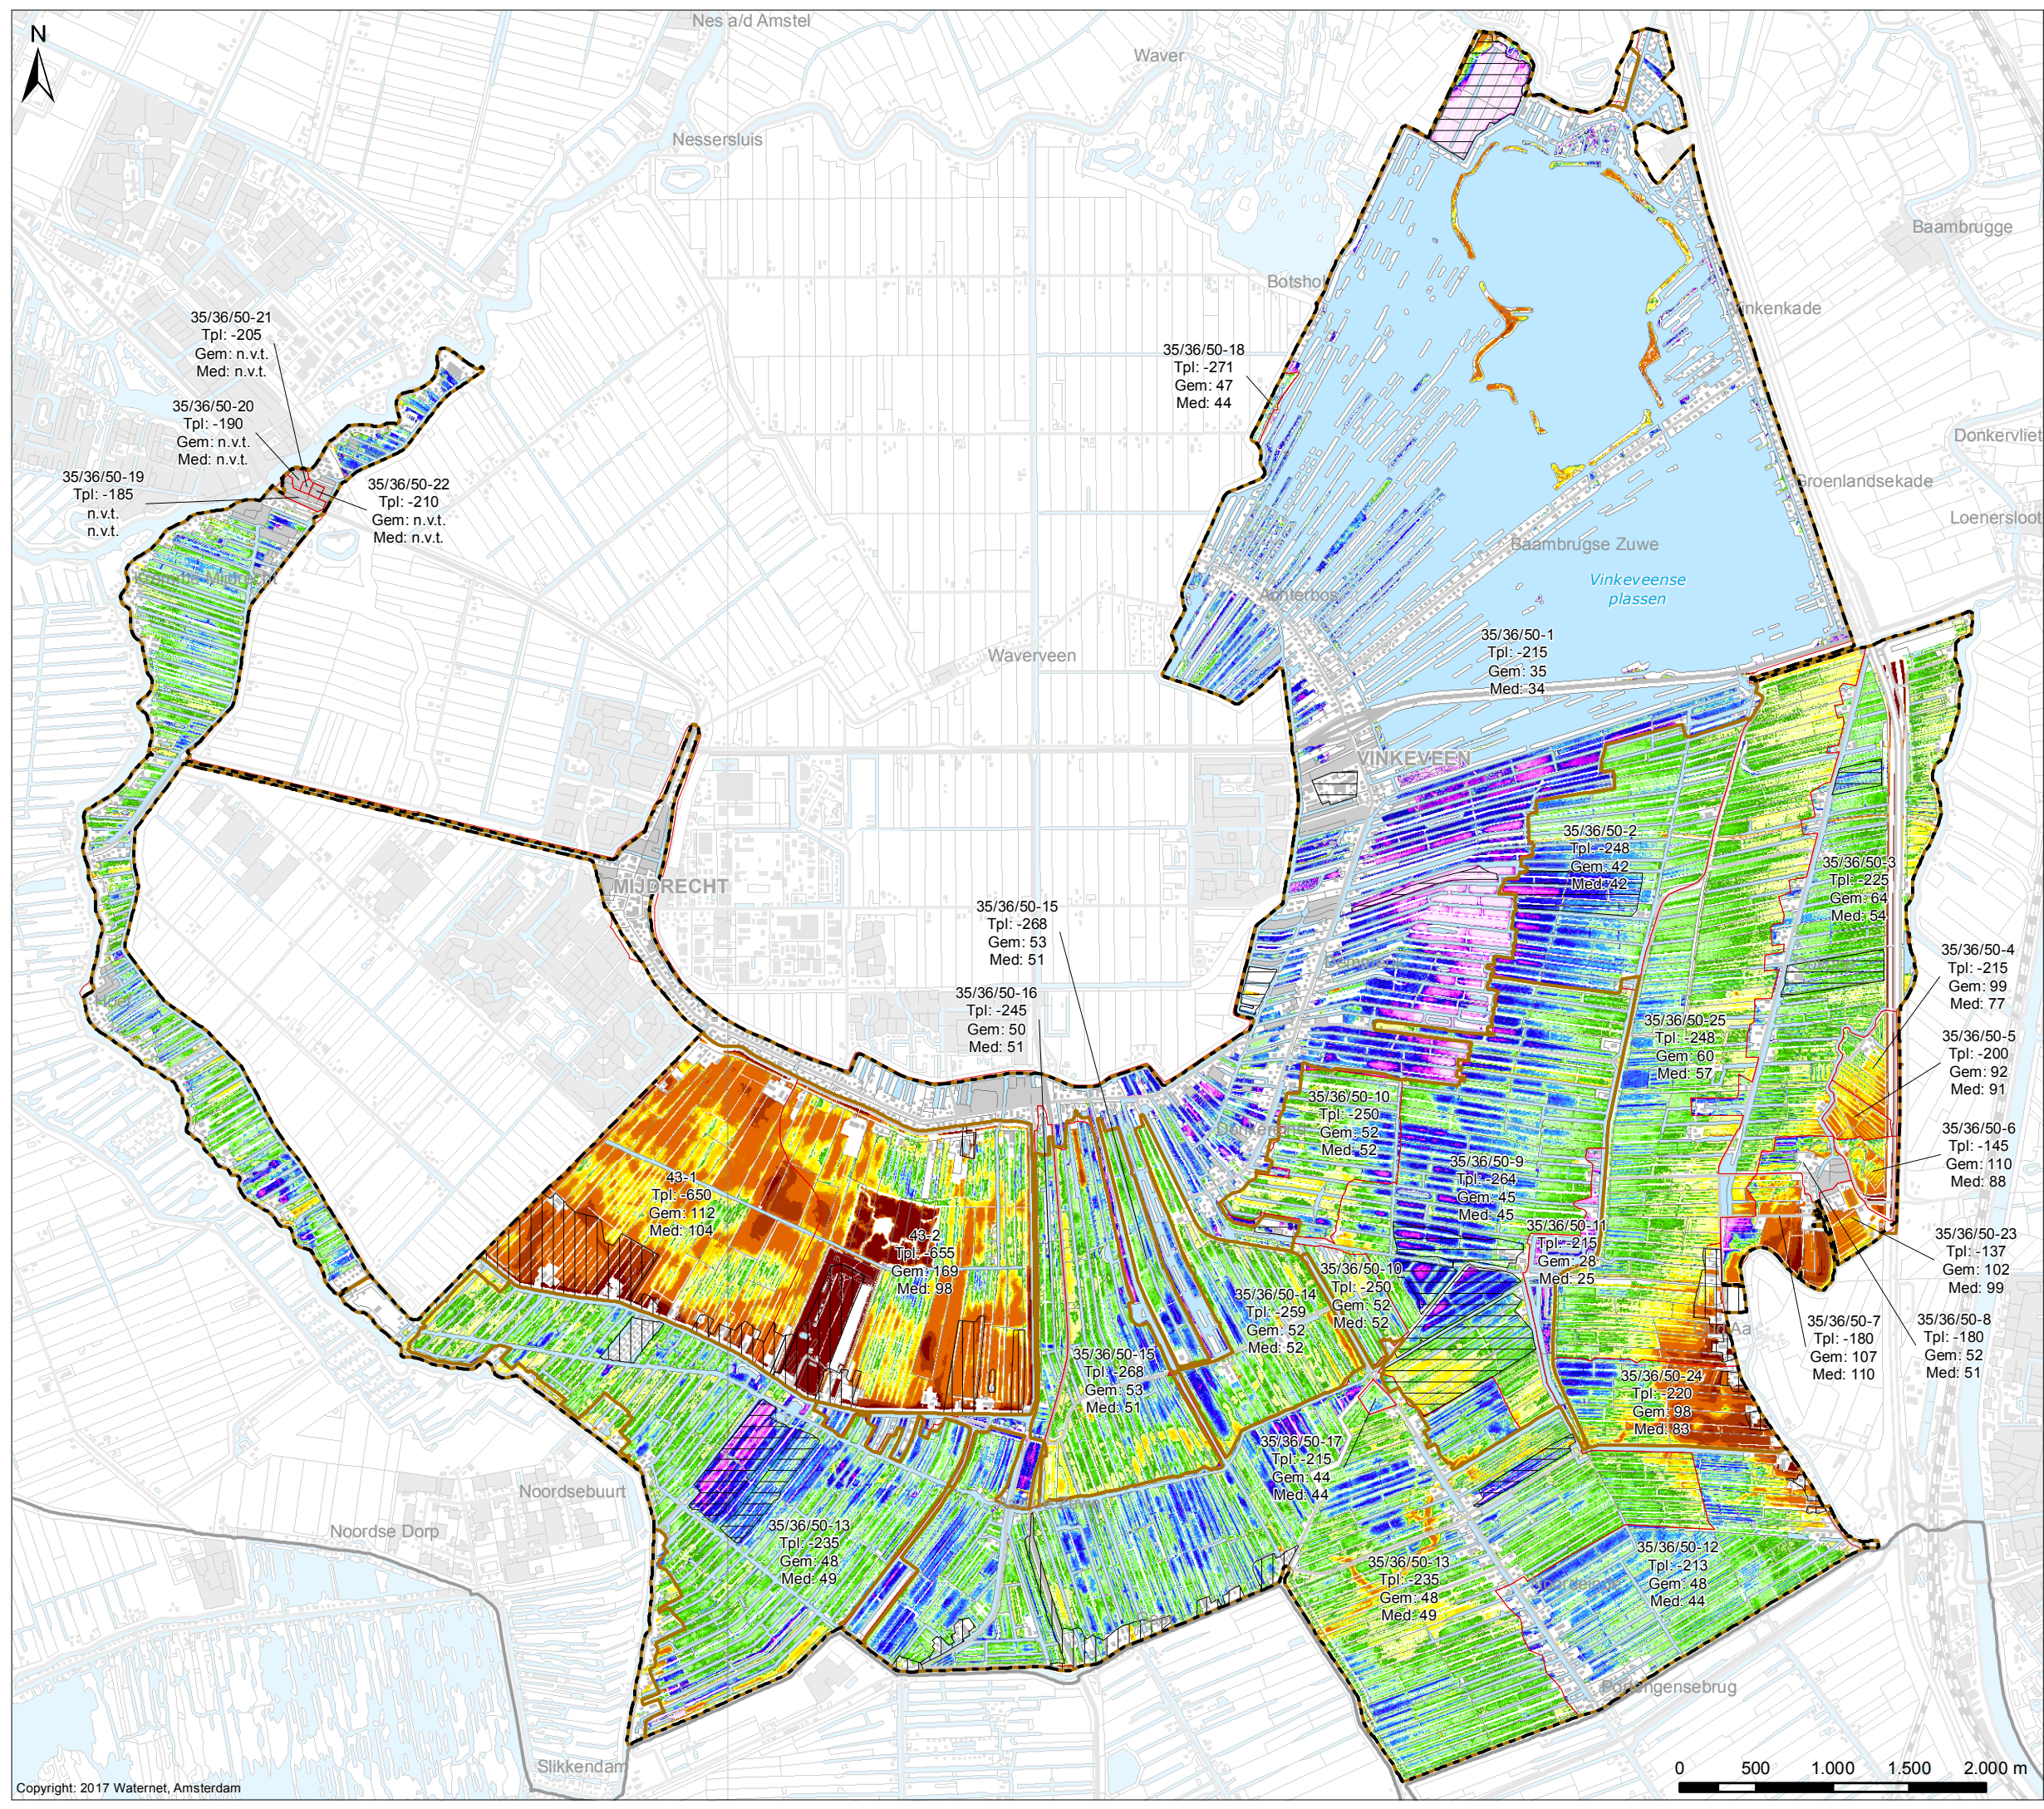

Overzichtskaart Peilbesluiten

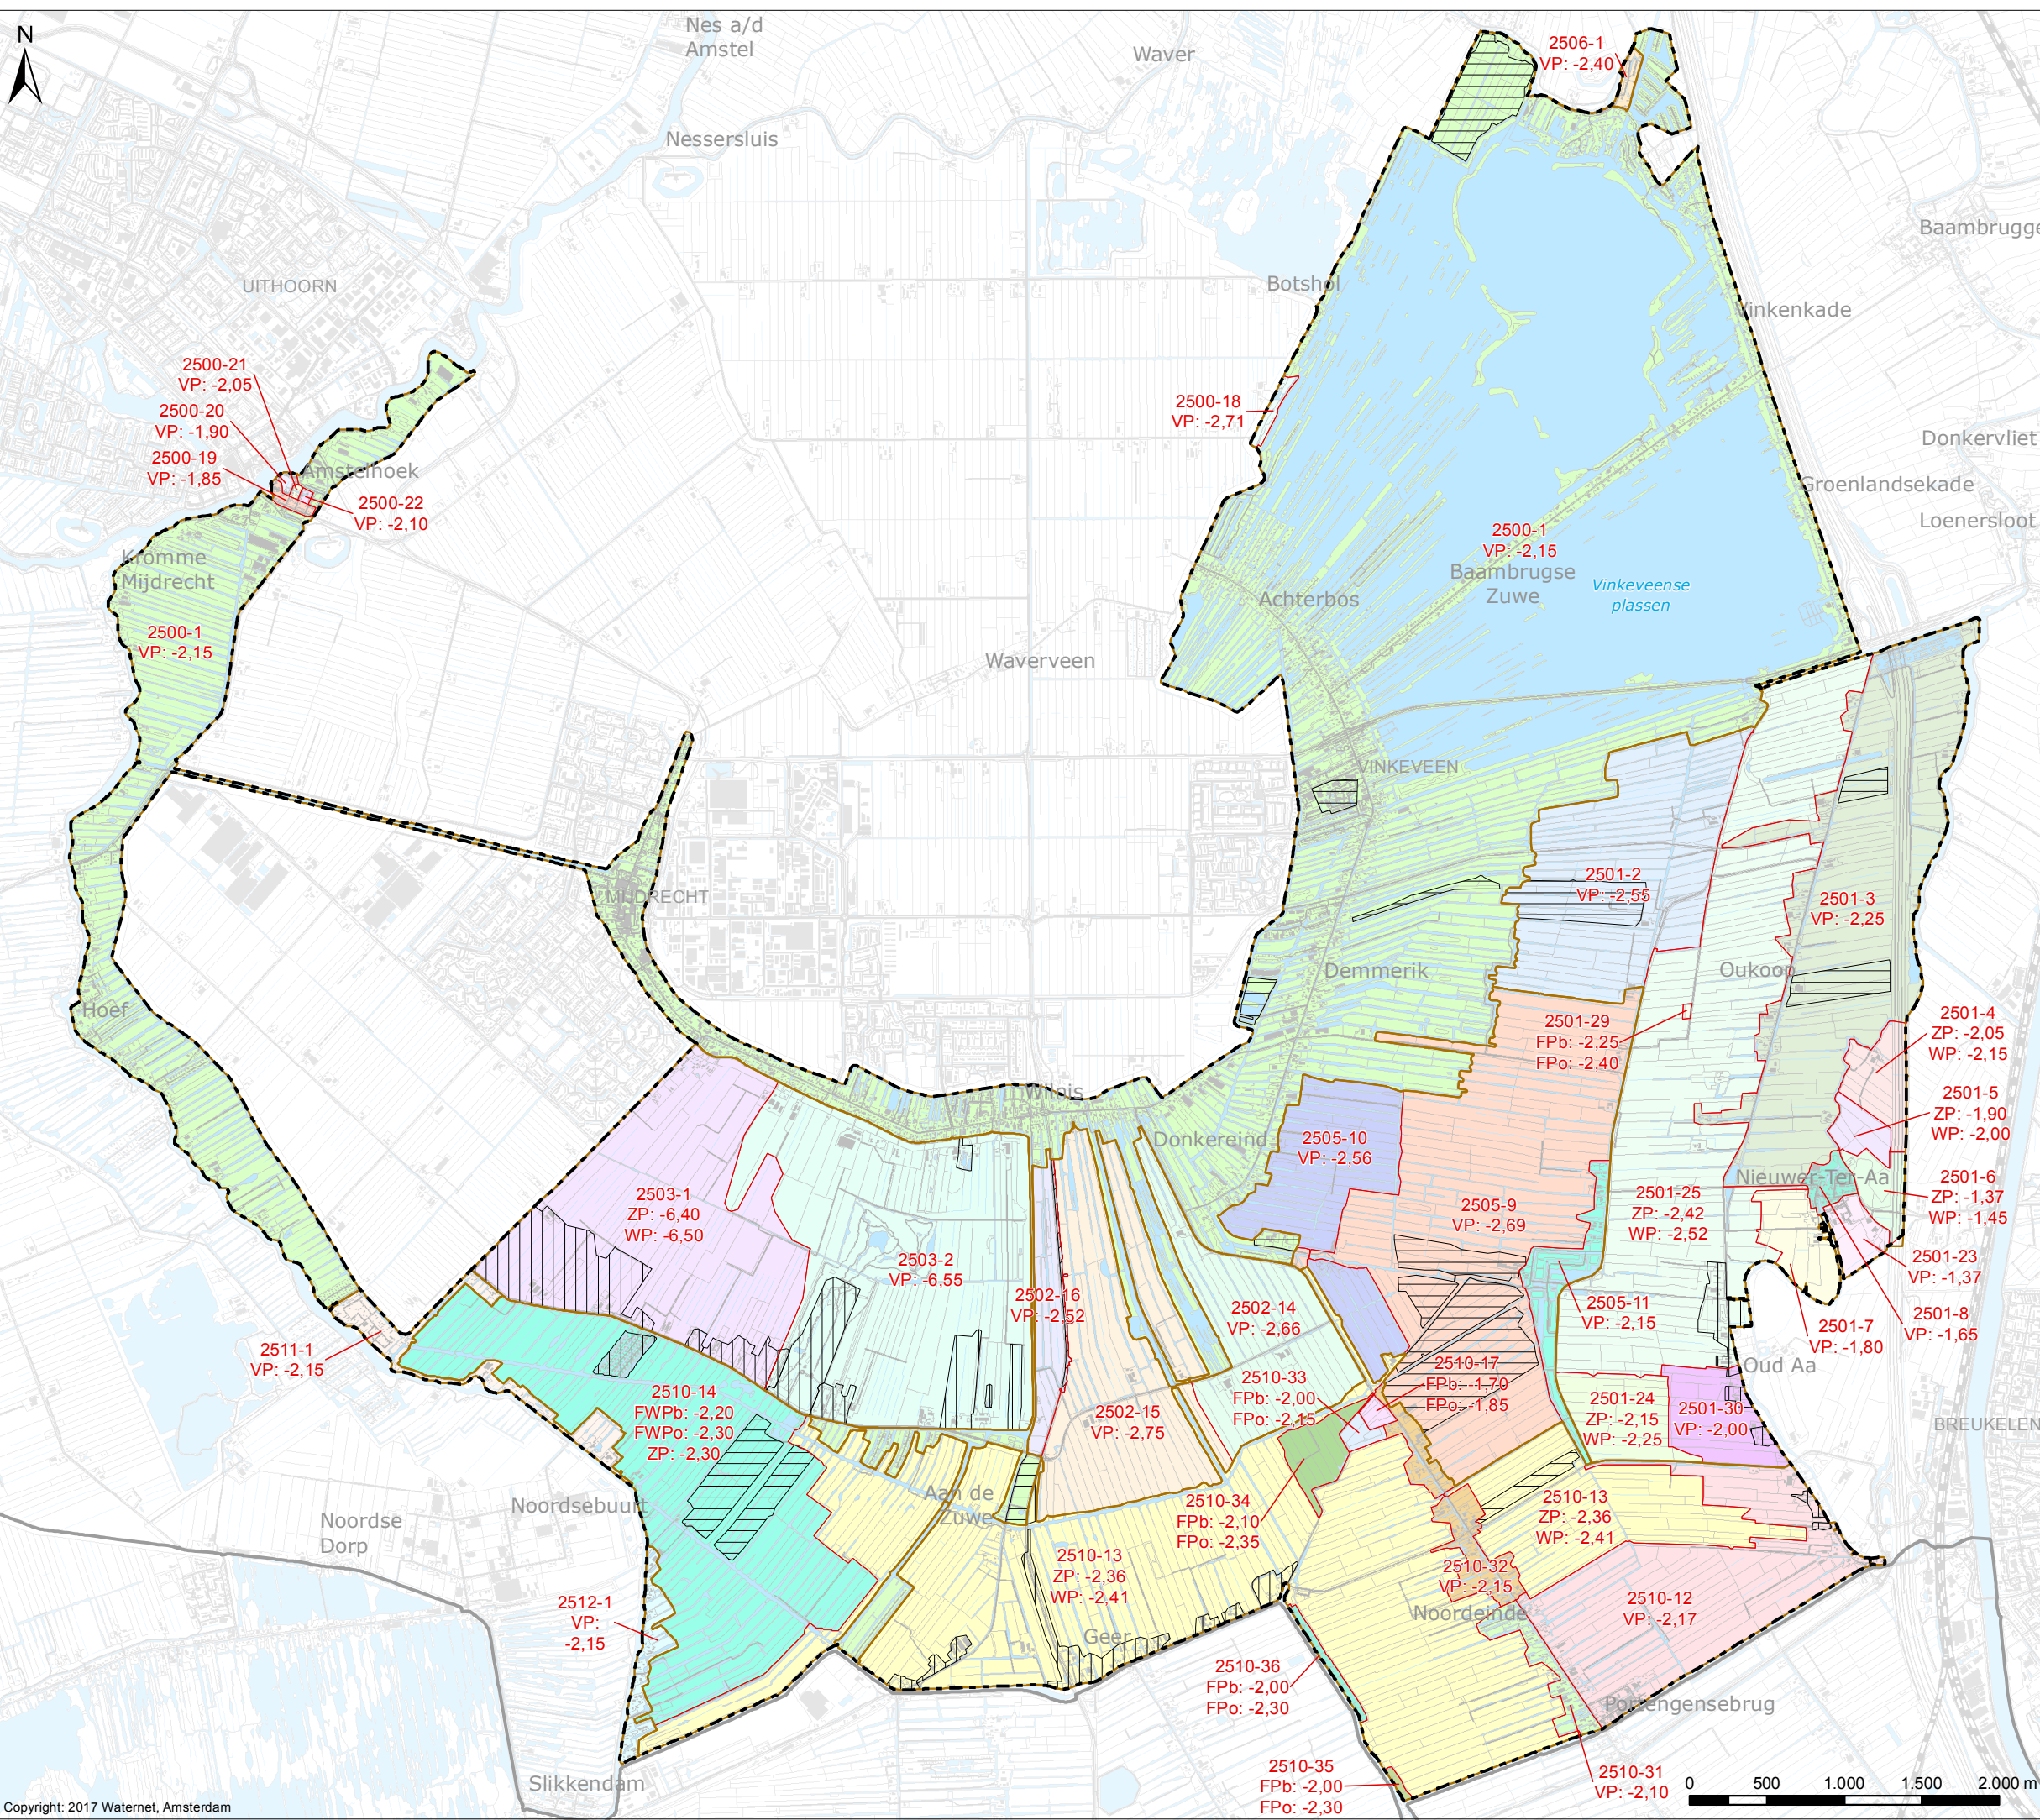

Verklaring
Peilgebieden volgens peilbesluit 2018 (peilen in m NAP)


- VP Vast peil
- ZP Zomerpeil
- WP Winterpeil
- FPb Flexibel peil - bovengr
- FPo Flexibel peil - ondergr
- FWPb Flexibel winterpeil - bovengr
- FWPo Flexibel winterpeil - ondergr

Afwijkende peilgebieden

- Gestuwd of opgemaal
- Onderbemalen
- Hoogwatervoorziening

Overig

- Water
- Af- en aanvoergebieden, Begrenzing
- Plangebied Groot Wilnis - Vinkeveen e.o.
- Grens AGV-gebied

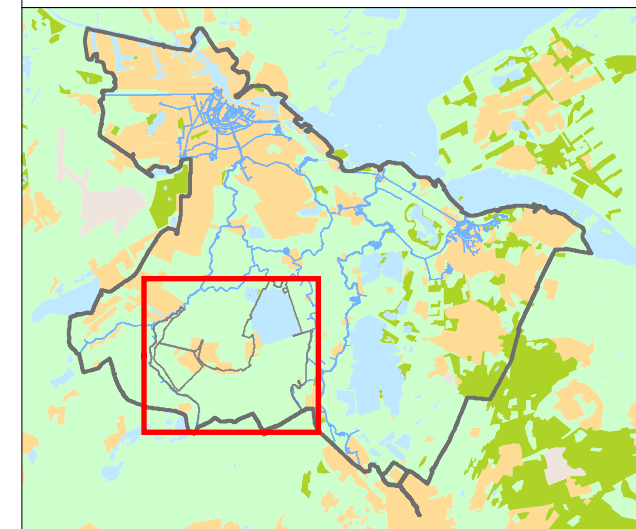

Cartograaf: TH	Datum eerste versie: 13-06-2017	Opdrachtgever: PR	Opdracht: 2296; 2387; 2759	Controleur: WM	Status kaart: Concept
Laatste wijziging: TH	Datum laatste versie: 01-08-2018	Projectleider: M.J. Leleup	Formaat: A3	Schaal: 1:41.000	Kaartnummer: IB20150061
				Bladnr: 07	


Watergebiedsplan Groot Wilnis - Vinkeveen e.o.



Bezoekadres:
 Korte Ouderkerkerdijk 7
 1096 AC Amsterdam
 Tel. 0900-9394



Drooglegging o.b.v. Peilbesluit 2018 (winterpeil)

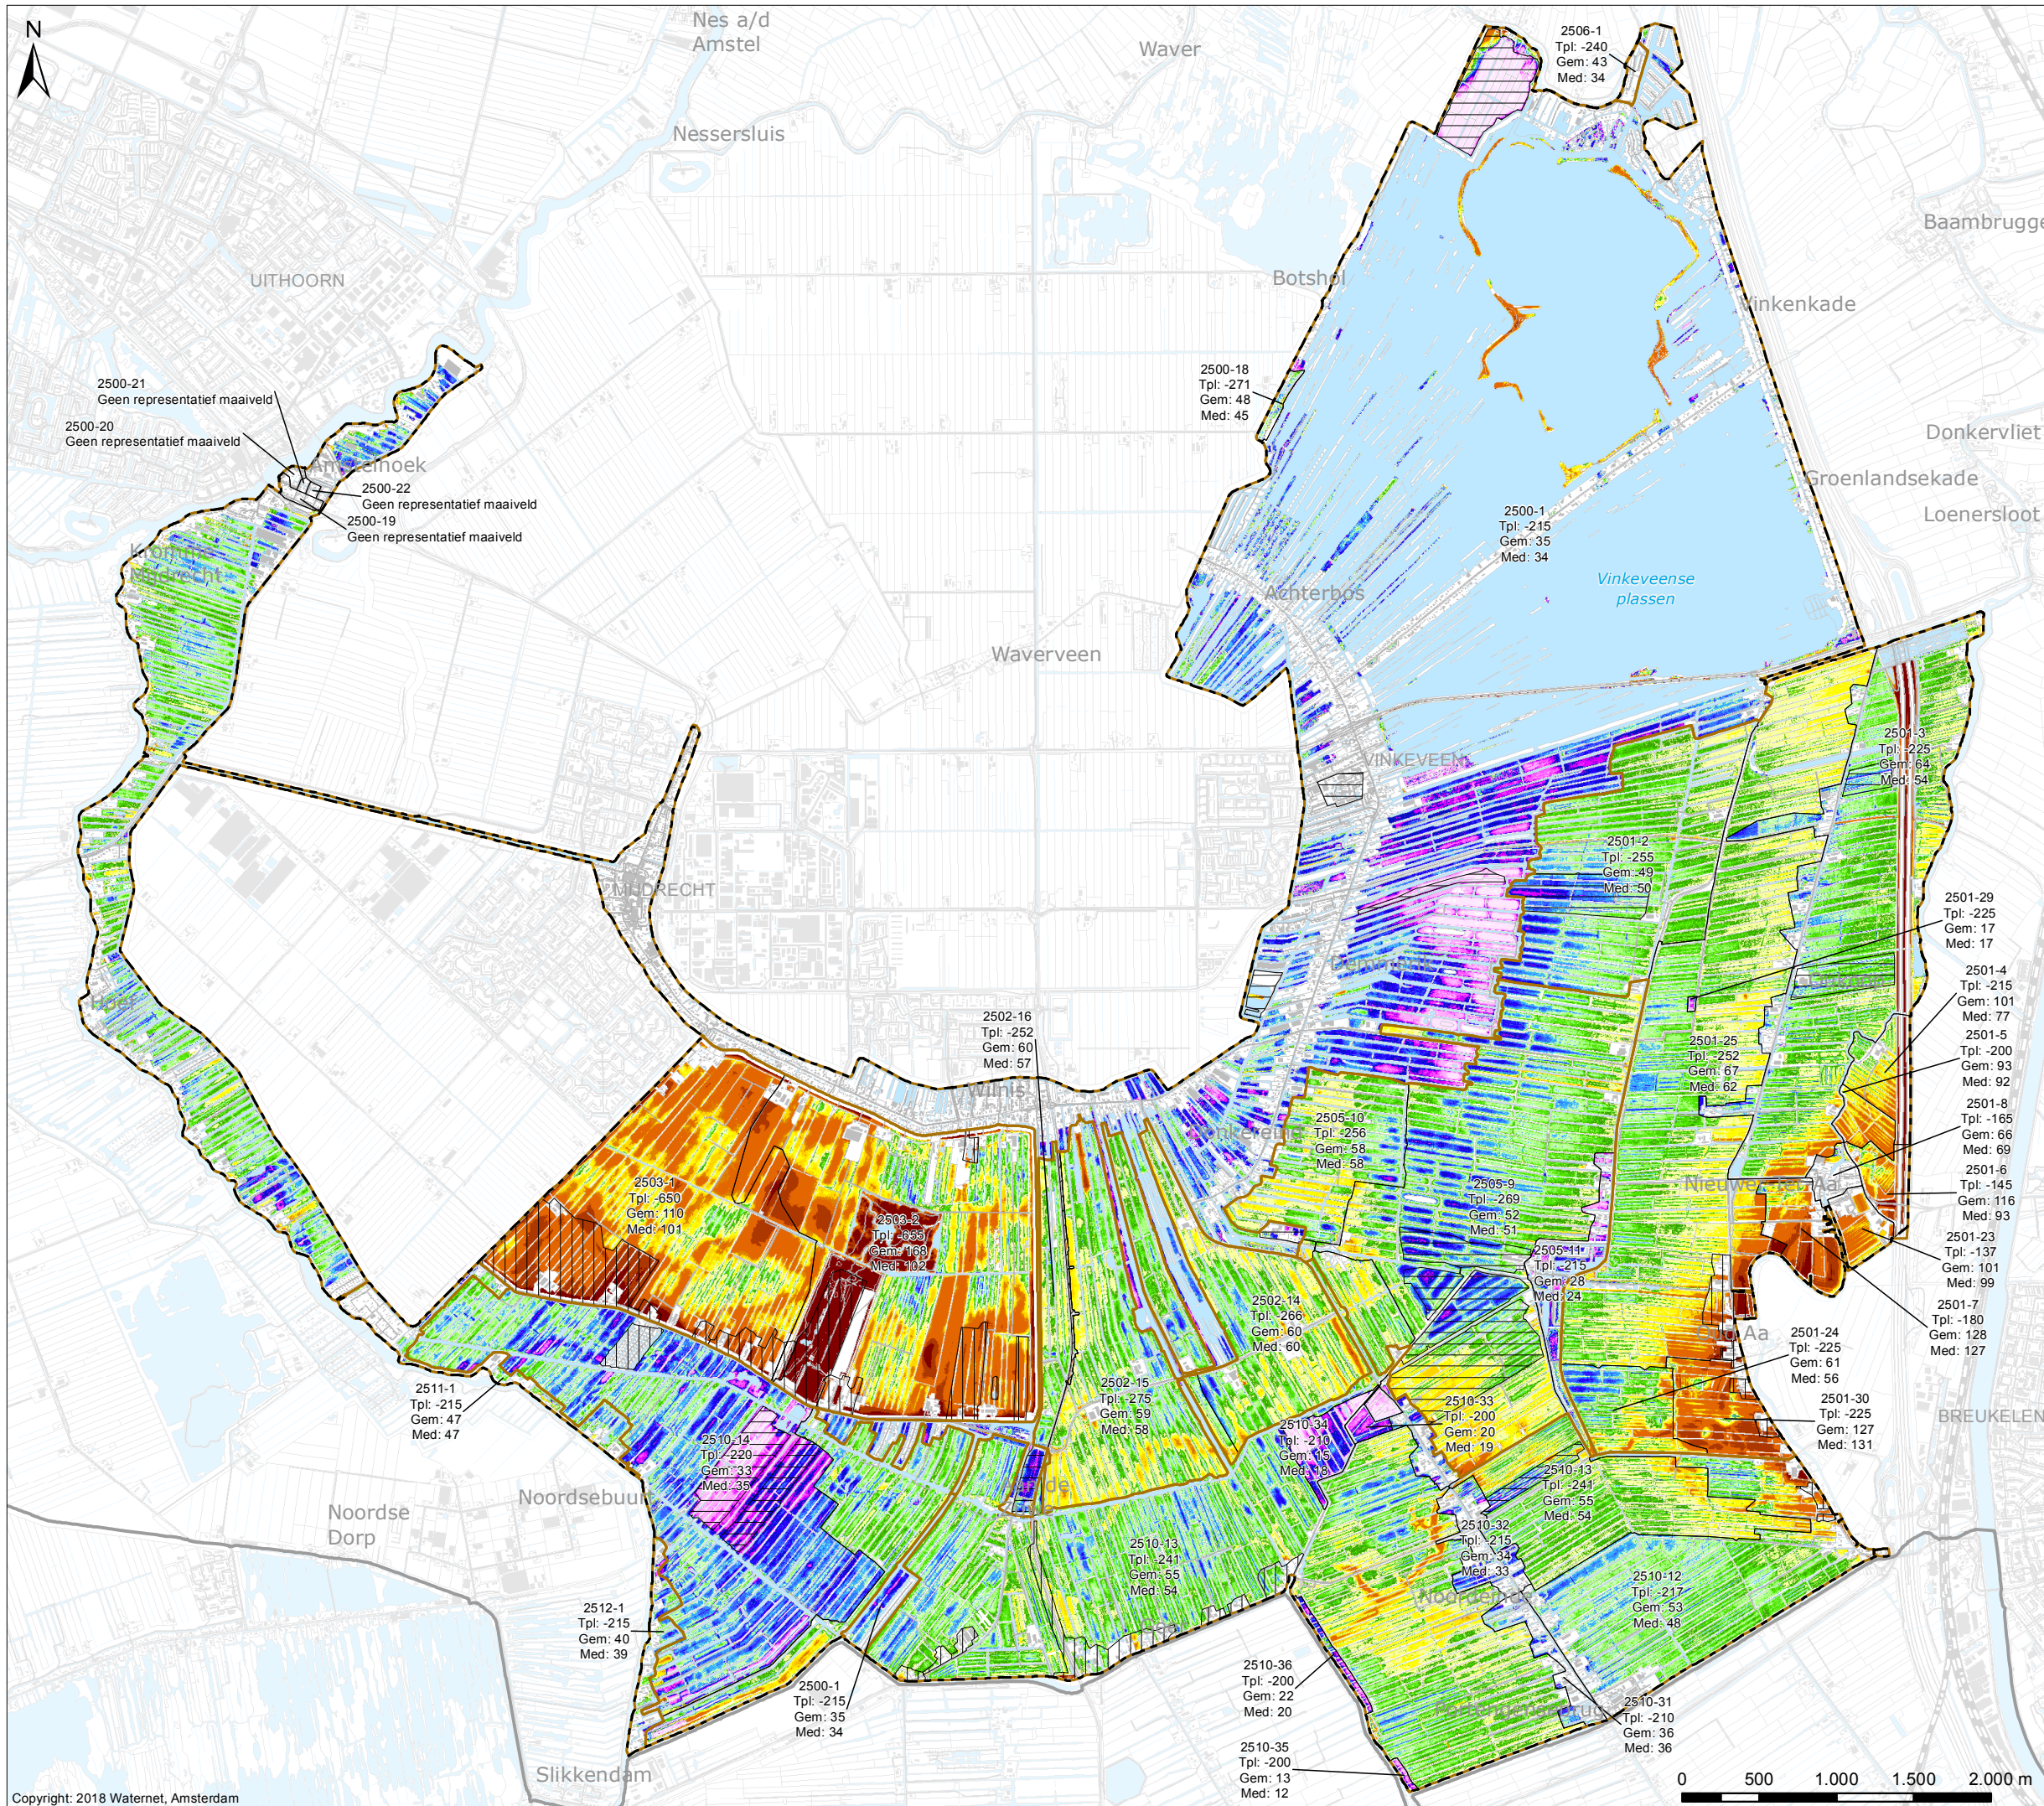

Verklaring

Drooglegging (cm)

< 0	40 - 45	100 - 150
0 - 10	45 - 50	150 - 200
10 - 15	50 - 55	200 >
15 - 20	55 - 60	
20 - 25	60 - 70	
25 - 30	70 - 80	
30 - 35	80 - 90	
35 - 40	90 - 100	

De drooglegging is het verschil tussen het AHN-3 (gefilterd, niet gecorrigeerd) en de winterpeilen volgens Peilbesluit 2018
 - Vast peil in het geval van vaste peilen
 - Winterpeil in het geval van seizoensgebonden peilen
 - Laagste peil in het geval van flexibele peilen

Peilgebieden volgens Peilbesluit 2018


- Peilgebieden
- Tpl Toetspeil
- Gem Gemiddelde drooglegging
- Med Mediaan van de drooglegging

Afwijkende peilgebieden

- Gestuwd of opgemalen
- Onderbemalen

Overig

- Water
- Af- en aanvoergebieden
- Plangebied Groot Wilnis - Vinkeveen e.o.
- Grens AGV-gebied

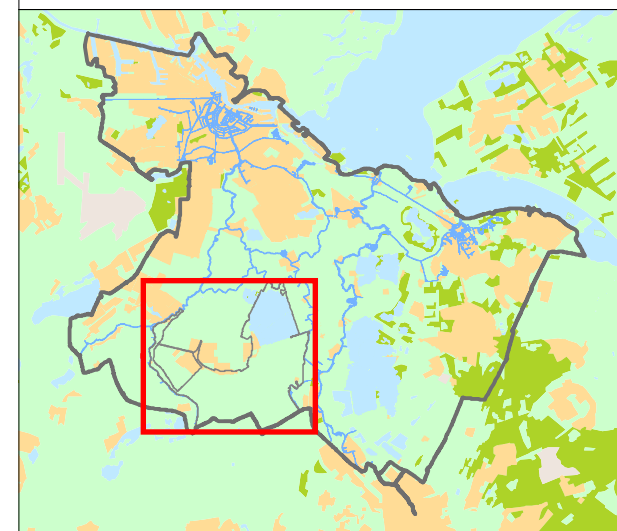

Cartograaf: TH	Datum eerste versie: 13-06-2017	Opdrachtgever: WM	Opdrachtnr.: 2296 / 2387 / 2759	Controleur: BM	Status kaart: N.v.t.
Laatste wijziging: TH	Datum laatste versie: 01-08-2018	Projectleider: Johan Eilen	Formaat: A3	Schaal: 1:41.000	Kaartnummer: IB20150061
					Bladnr: 08


Watergebedsplan Groot Wilnis - Vinkeveen e.o.



Bezoekadres:
 Korte Ouderkerkerdijk 7
 1096 AC Amsterdam
 Tel. 0900-9394

0 500 1.000 1.500 2.000 m

Bodemgesteldheid en bodemopbouw

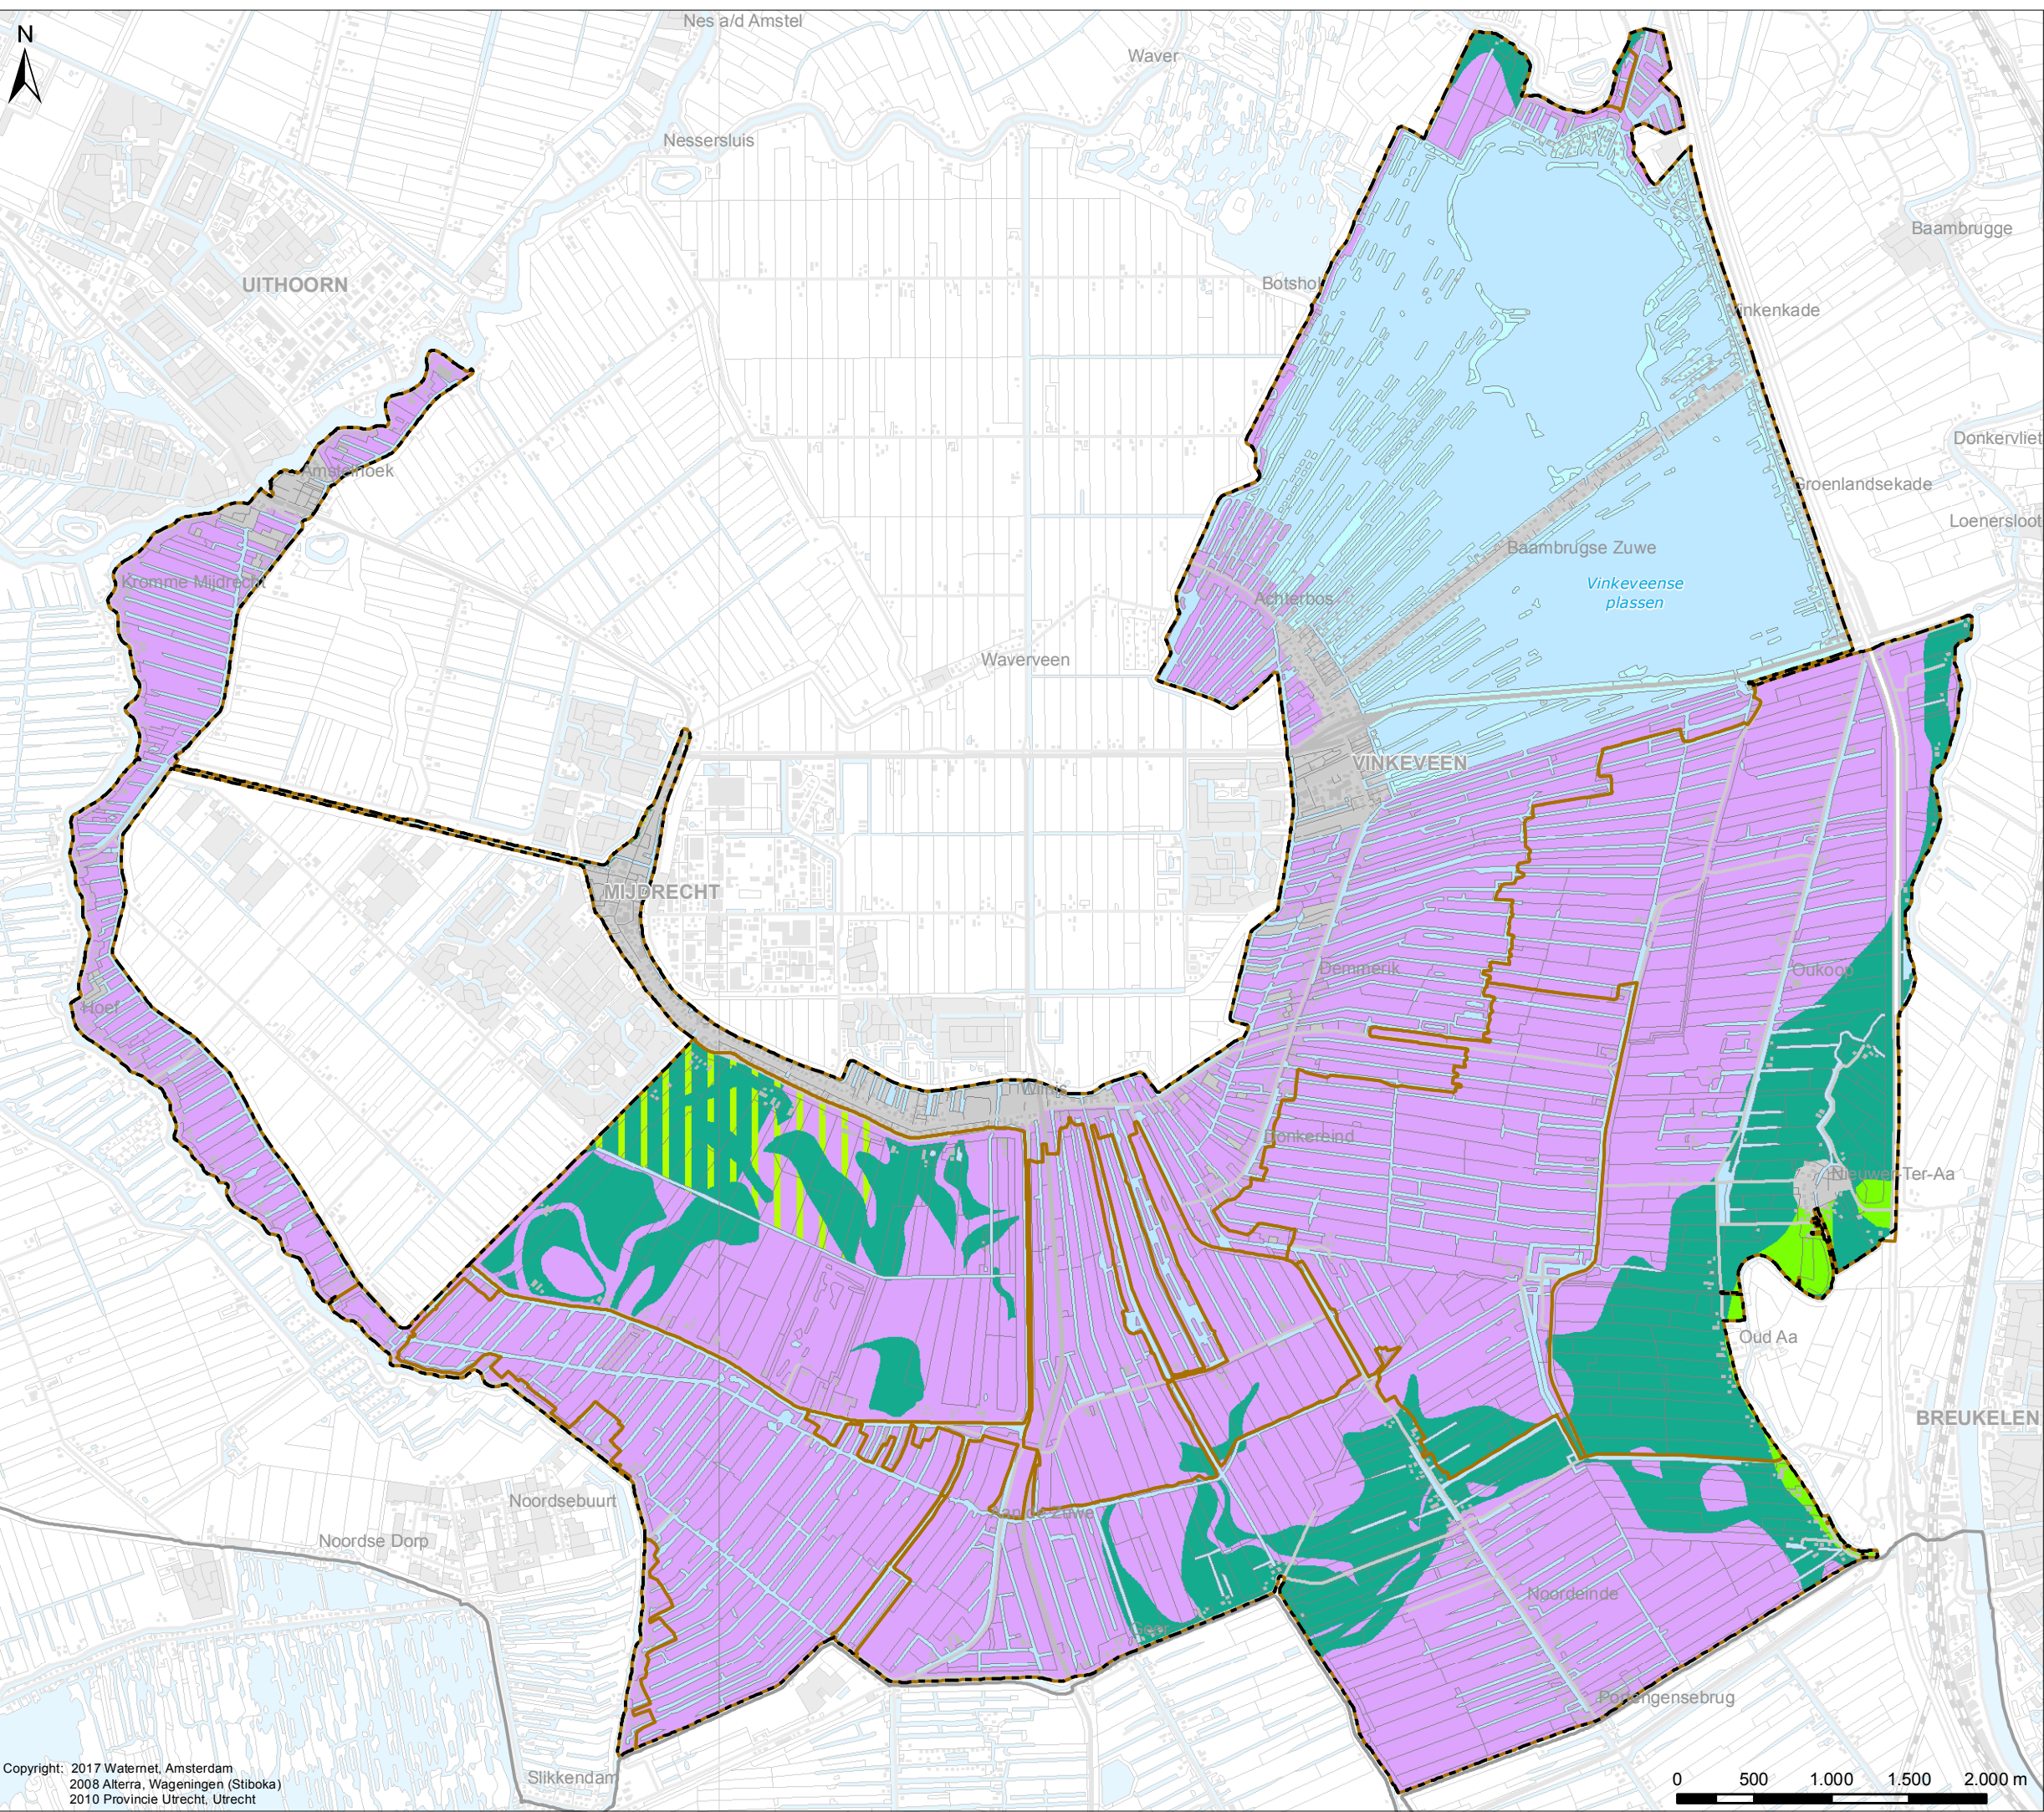


Verklaring

Grondsoorten

- Zware klei
- Zware klei / Lichte klei
- Zware zavel
- Veem
- Veem / Lichte klei
- Water
- Bebouwing

Overig

- Water
- Af- en aanvoergebieden
- Plangebied Groot Wilnis - Vinkeveen e.o.
- Grens AGV-gebied

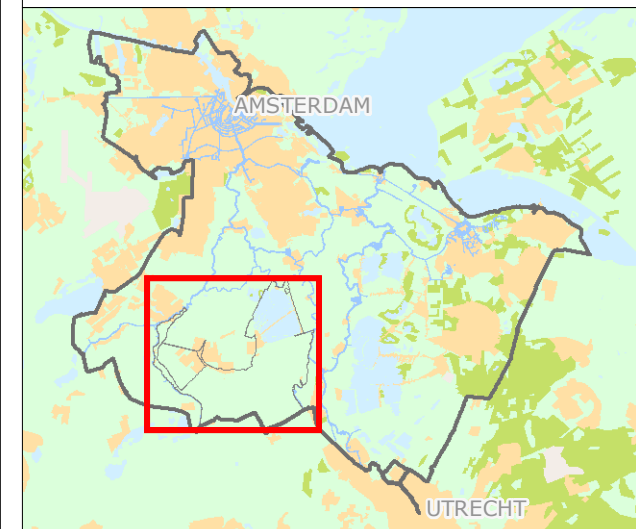

Cartograaf: TH	Datum eerste versie: 04-06-2015	Oprachtgever: PR	Opractnrn: 2296; 2387	Controleur: TH	Status kaart: N.v.t.
Laatste wijziging: WM	Datum laatste versie: 20-09-2017	Projectleider: M.J. Leloup	Formaat: A3	Schaal: 1:41.000	Kaartnummer: IB20150061
				Bladnr: 9	


Watergebedsplan Groot Wilnis - Vinkeveen e.o.



Bezoekadres:
Korte Ouderkerkerdijk 7
1096 AC Amsterdam
Tel. 0900-9394



Grondgebruik t.b.v. peilafwegingen

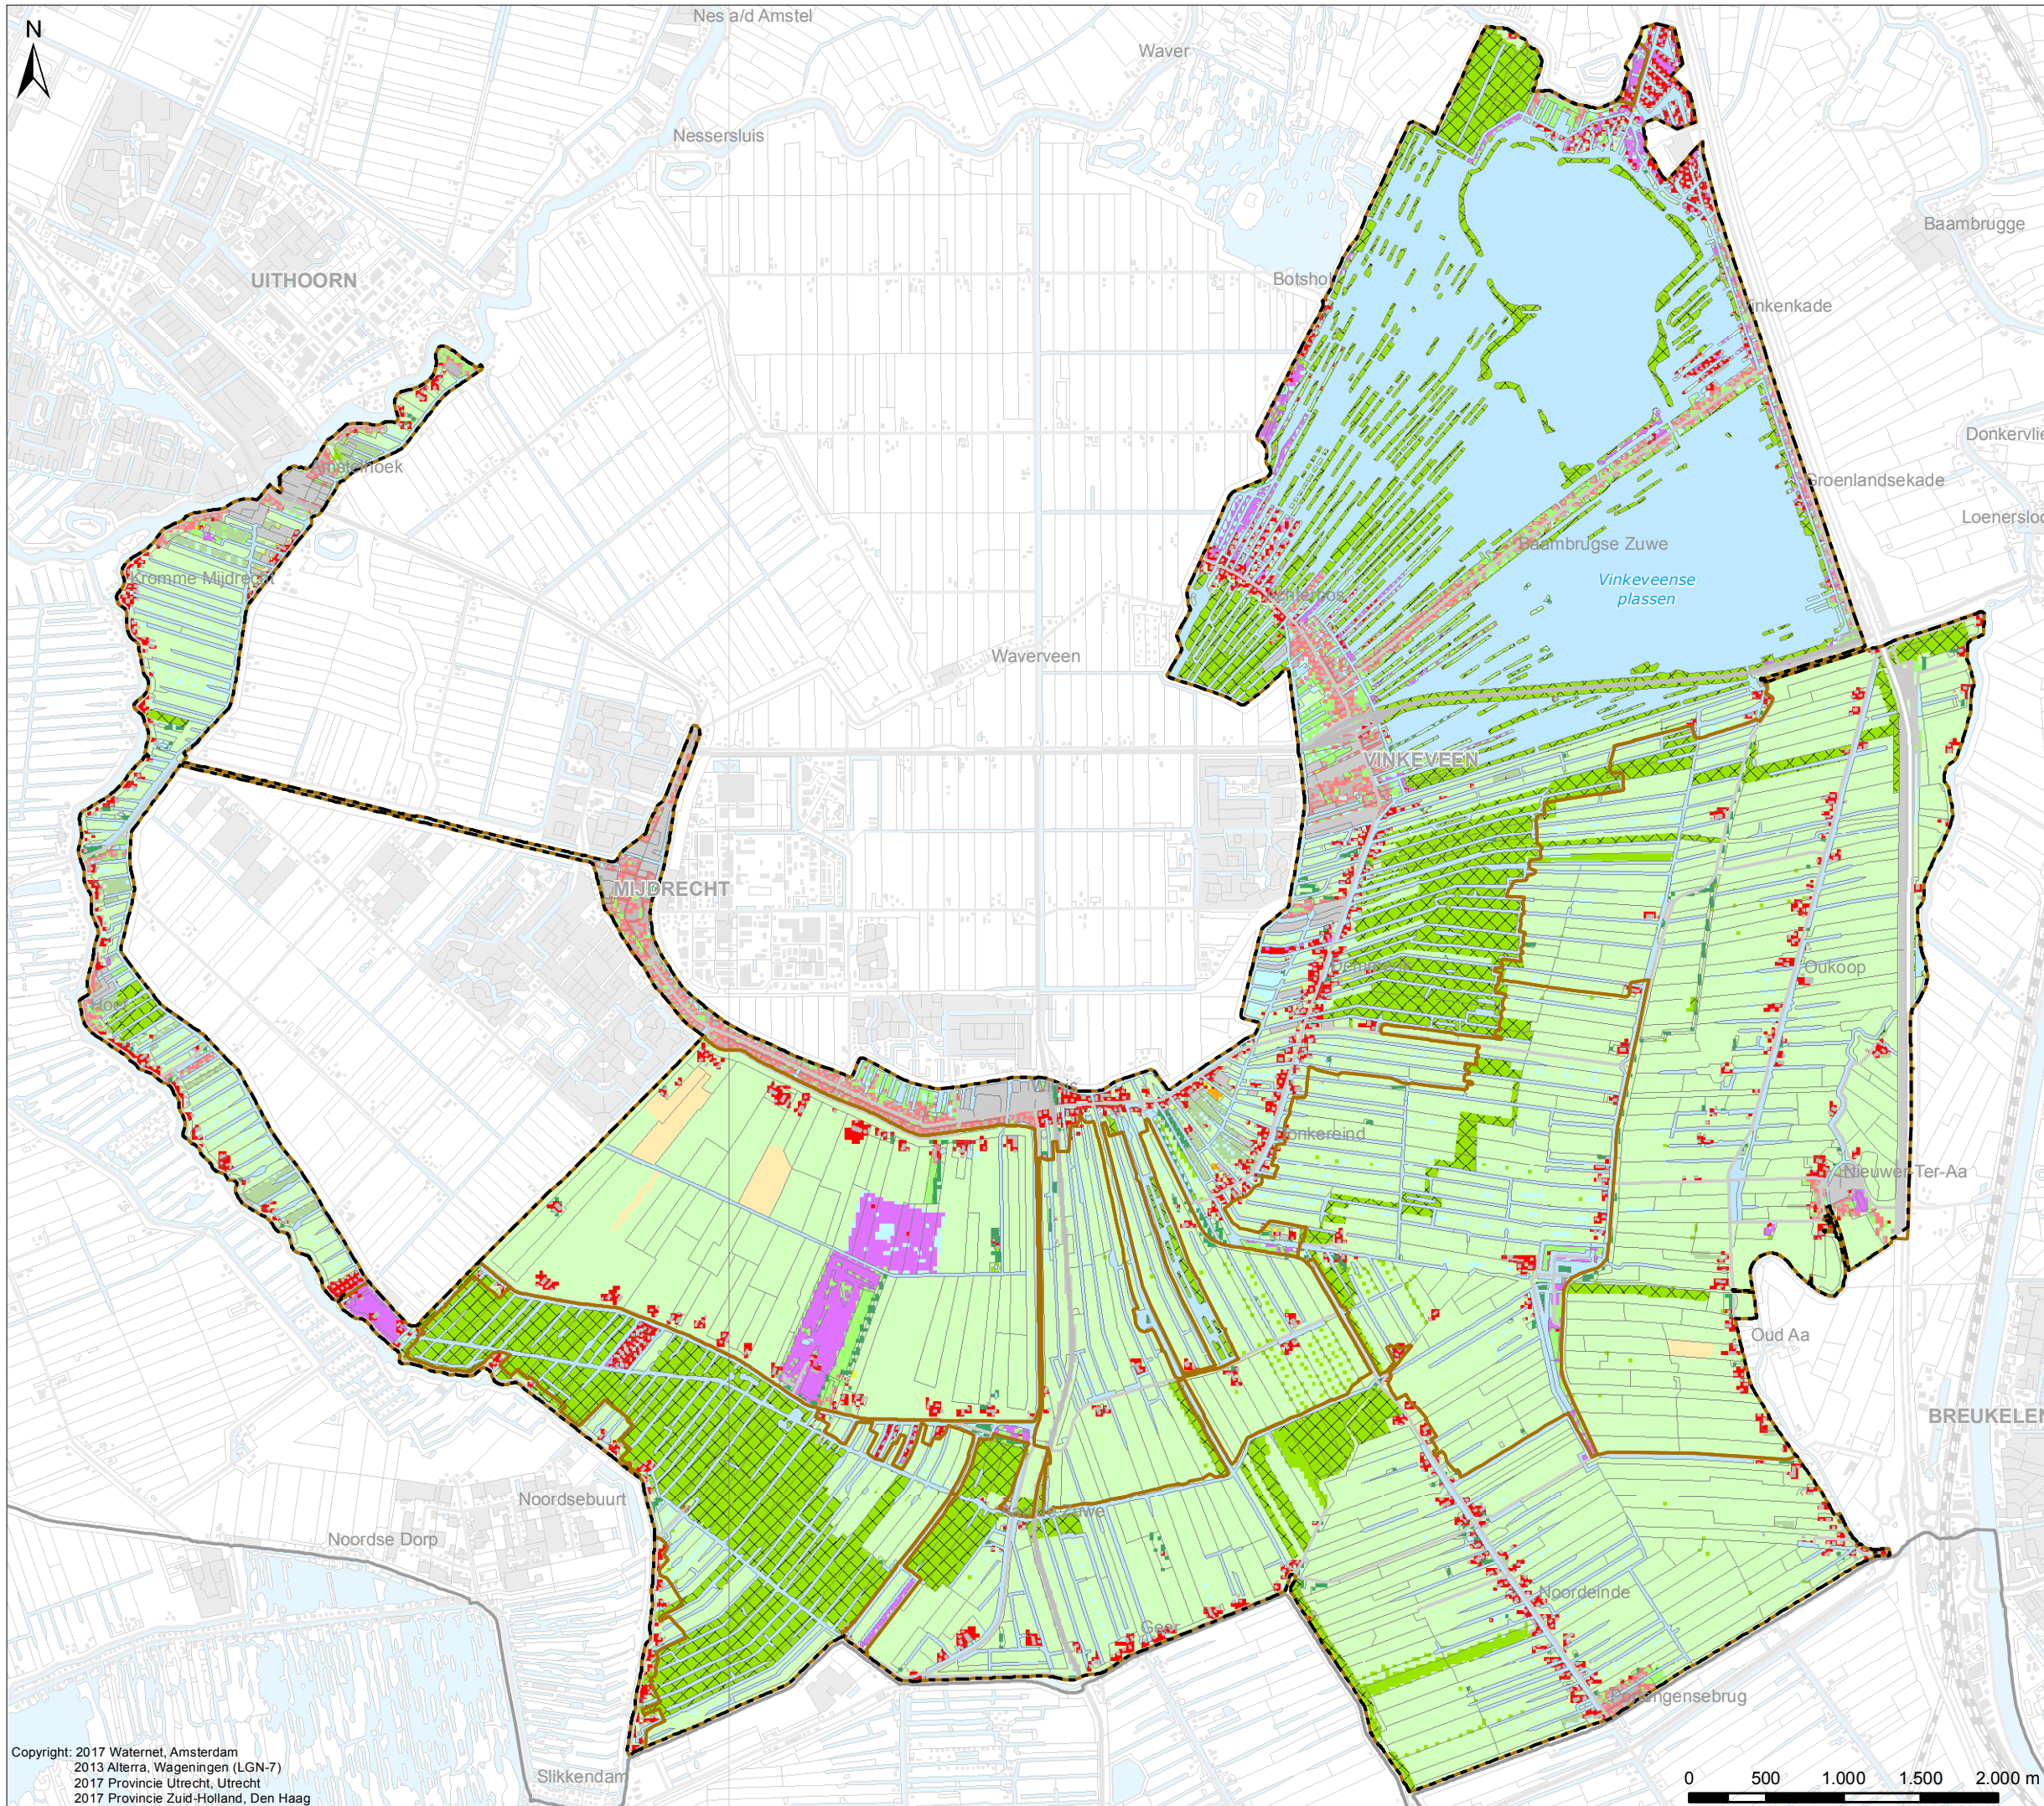


Verklaring

Grondgebruik LGN-7 (Alterra)

- Grasland
- Akkerbouw
- Overige landbouwgewassen
- Glastuinbouw
- Hoogwaardige land- en tuinbouw
- Bos
- Water
- Stedelijk
- Bebouwing in buitengebied
- Groen in stedelijk gebied
- Sportveld, begraafplaats en overig terrein
- Infrastructuur hoofd- en spoorwegen
- Natuur
- Natuurbeheertypen 2017 (Provincie)

Overig

- Water
- Af- en aanvoergebieden
- Plangebied Groot Wilnis - Vinkeveen e.o.
- Grens AGV-gebied

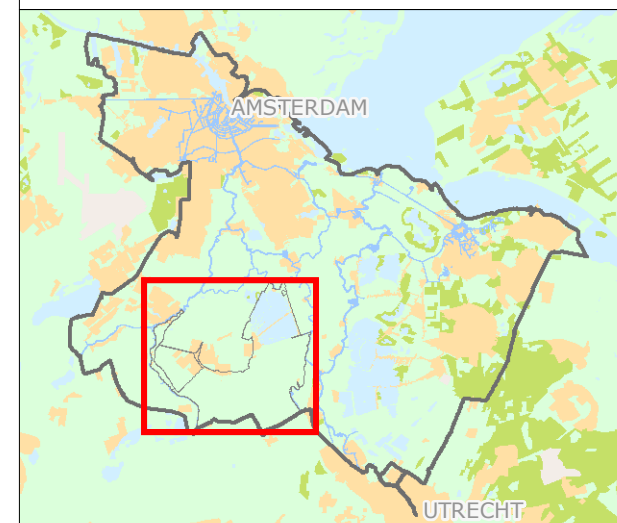

Cartograaf: TB	Datum eerste versie: 04-06-2015	Oprachtgever: PR	Oprachtnr.: 2303; 2387	Controleur: TH	Status kaart: N.v.t.
Laatste wijziging: WM	Datum laatste versie: 20-09-2017	Projectleider: M.J. Leloup	Formaat: A3	Schaal: 1:41.000	Kaartnummer: IB20150061
			Blaadnr: 10		

Watergebedsplan Groot Wilnis - Vinkeveen e.o.



Bezoekadres:
Korte Ouderkerkerdijk 7
1096 AC Amsterdam
Tel. 0900-9394

Beoordeling vegetatie en ecologie

Verklaring

KRW-beoordeling van de vegetatie



- Goed
- Matig
- Ontoereikend
- Slecht

Beoordelingsjaar

- 2009
- 2014

Overig

- Water
- Af- en aanvoergebieden
- Plangebied Groot Wilnis - Vinkeveen e.o.
- Grens AGV-gebied

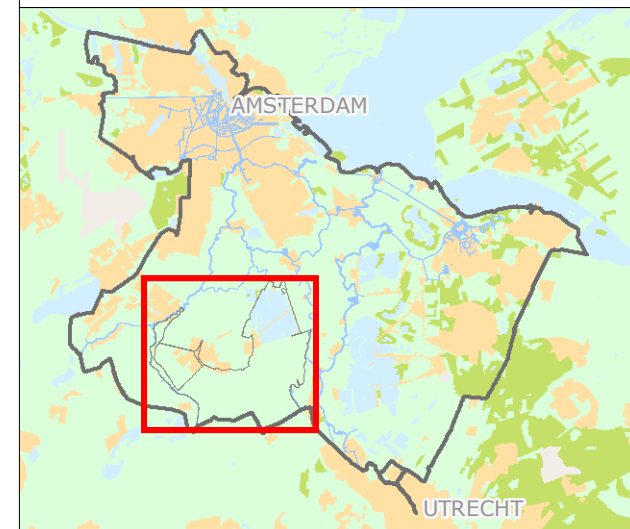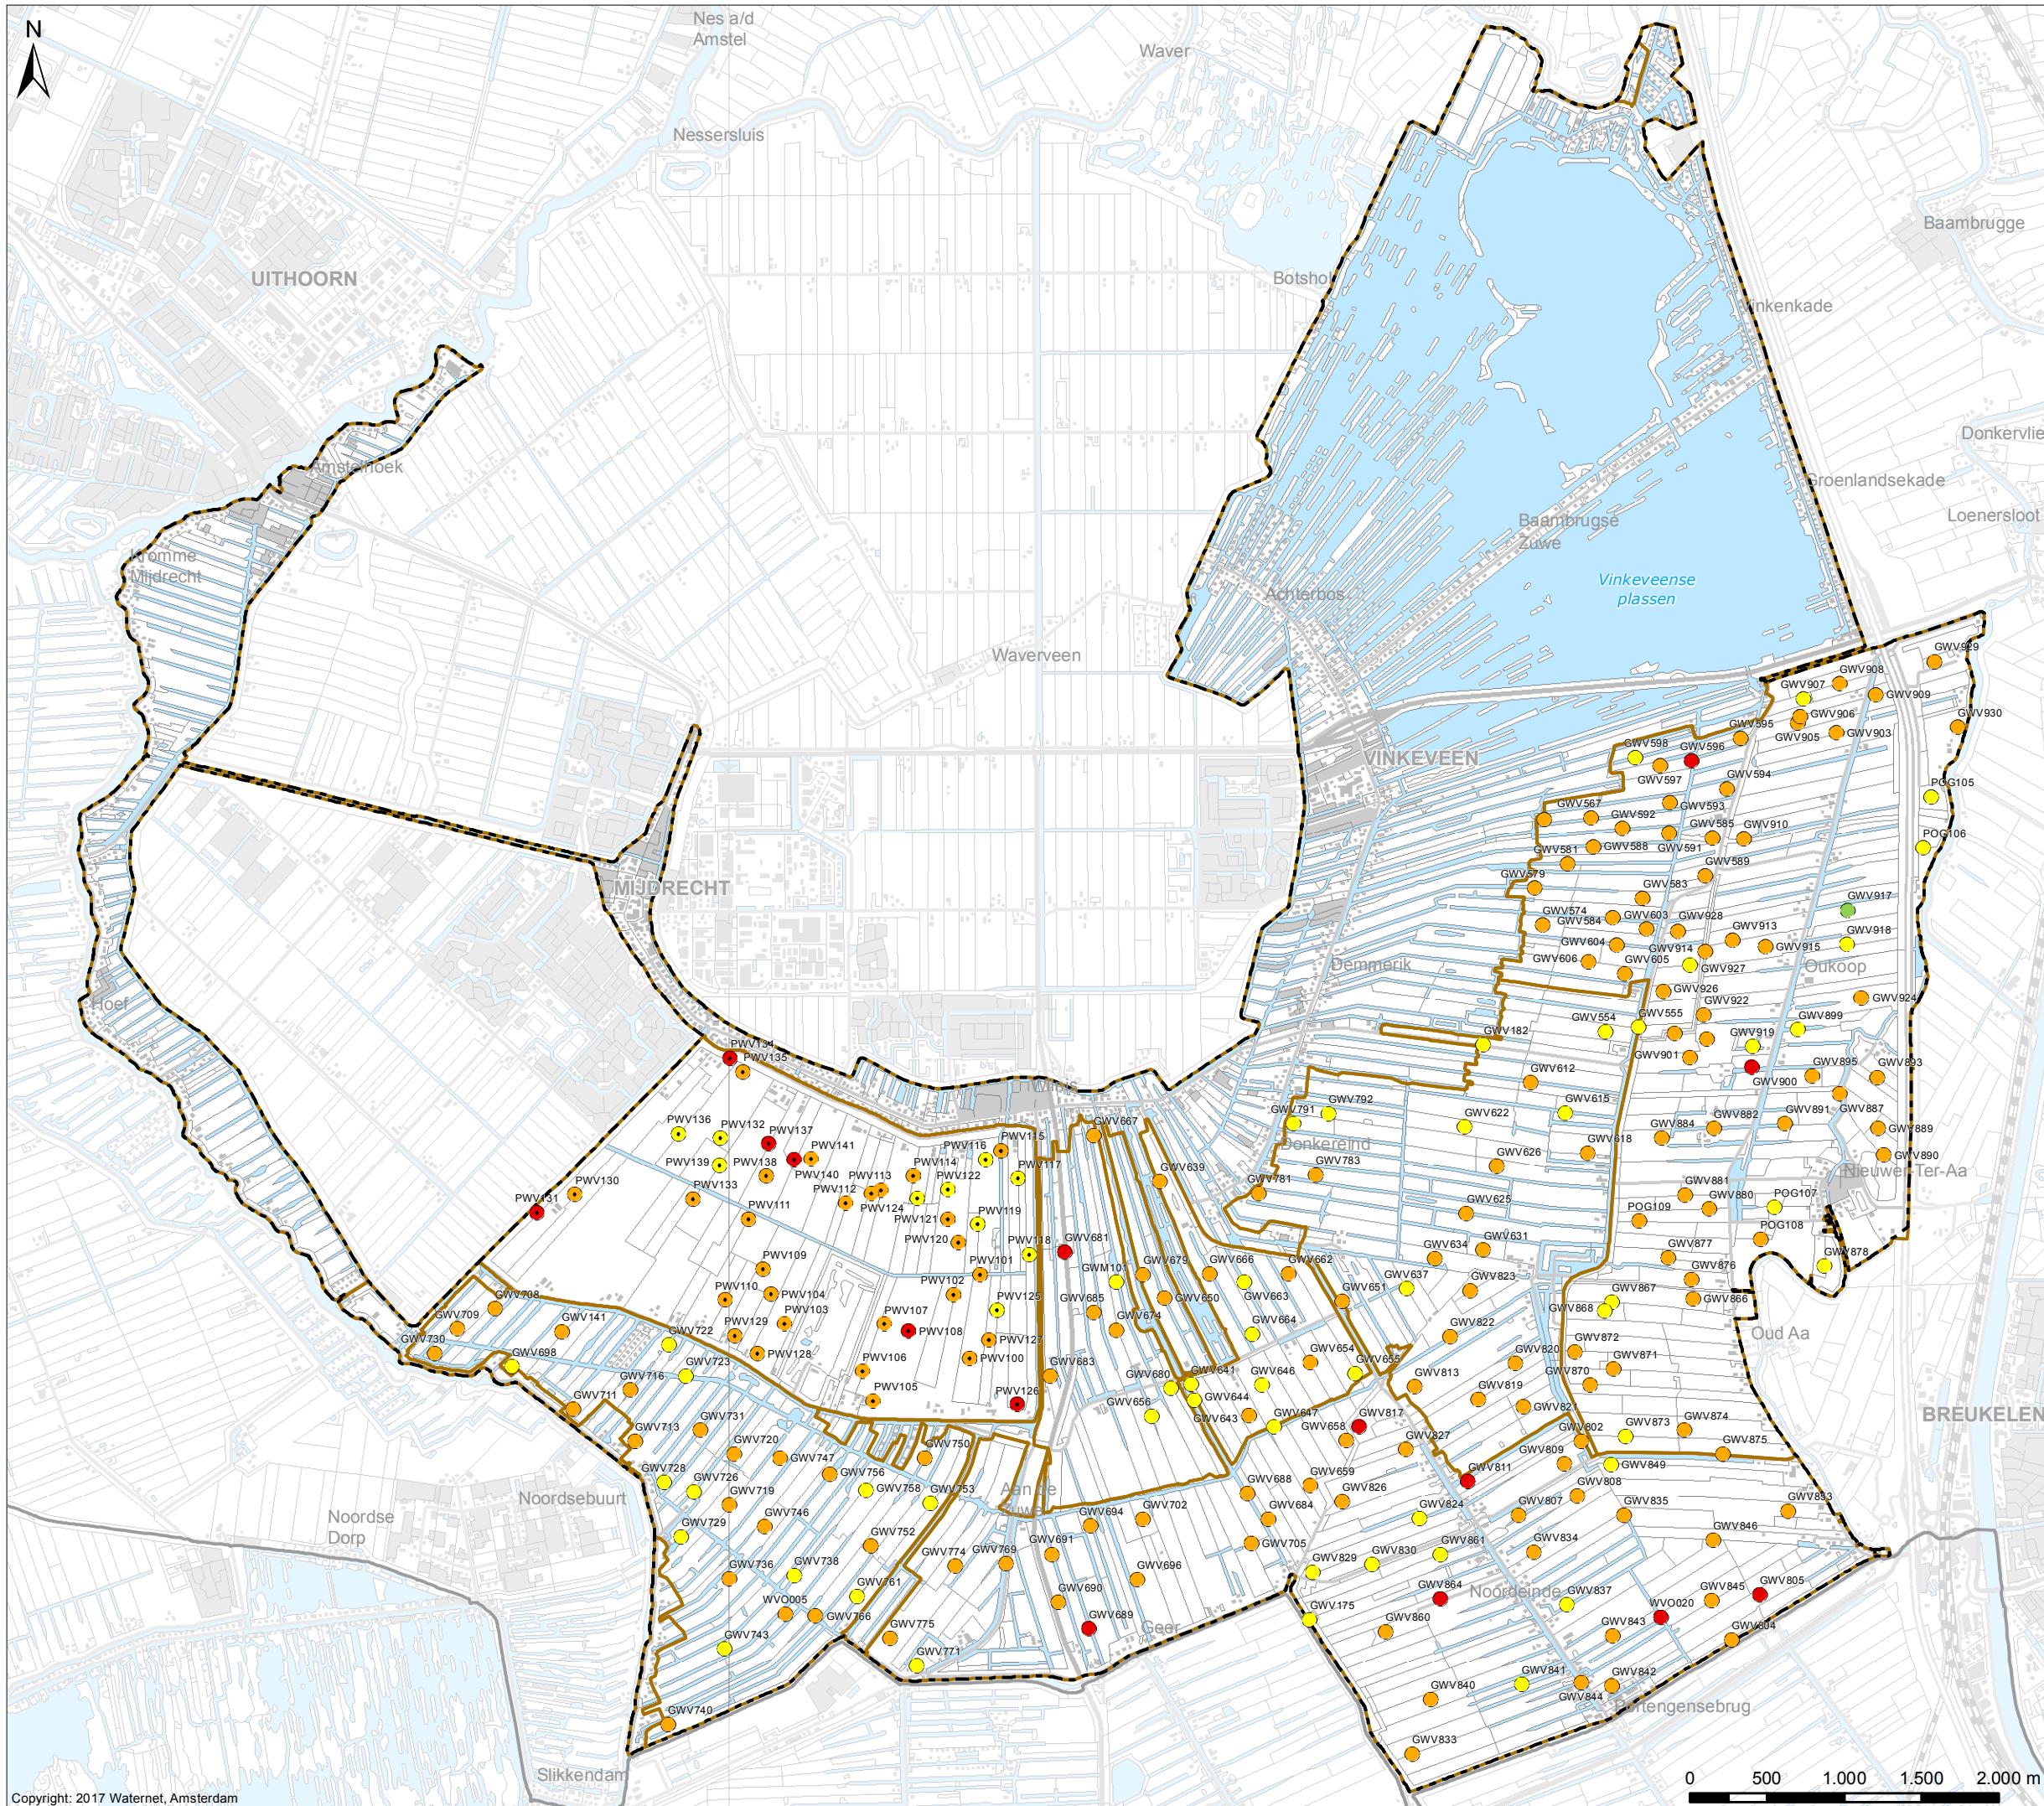

Cartograaf: TH	Datum eerste versie: 04-06-2015	Oprachtgever: PR	Oprachtnr: 2381; 2387	Controleur: TH	Status kaart: N.v.t.
Laatste wijziging: WM	Datum laatste versie: 20-09-2017	Projectleider: M.J. Leloup	Formaat: A3	Schaal: 1:41.000	Kaartnummer: IB20150061
					Bladz: 11


Watergebedsplan Groot Wilnis - Vinkeveen e.o.



Bezoekadres:
Korte Ouderkerkerdijk 7
1096 AC Amsterdam
Tel. 0900-9394


0 500 1.000 1.500 2.000 m

Cultuurhistorische kenmerken

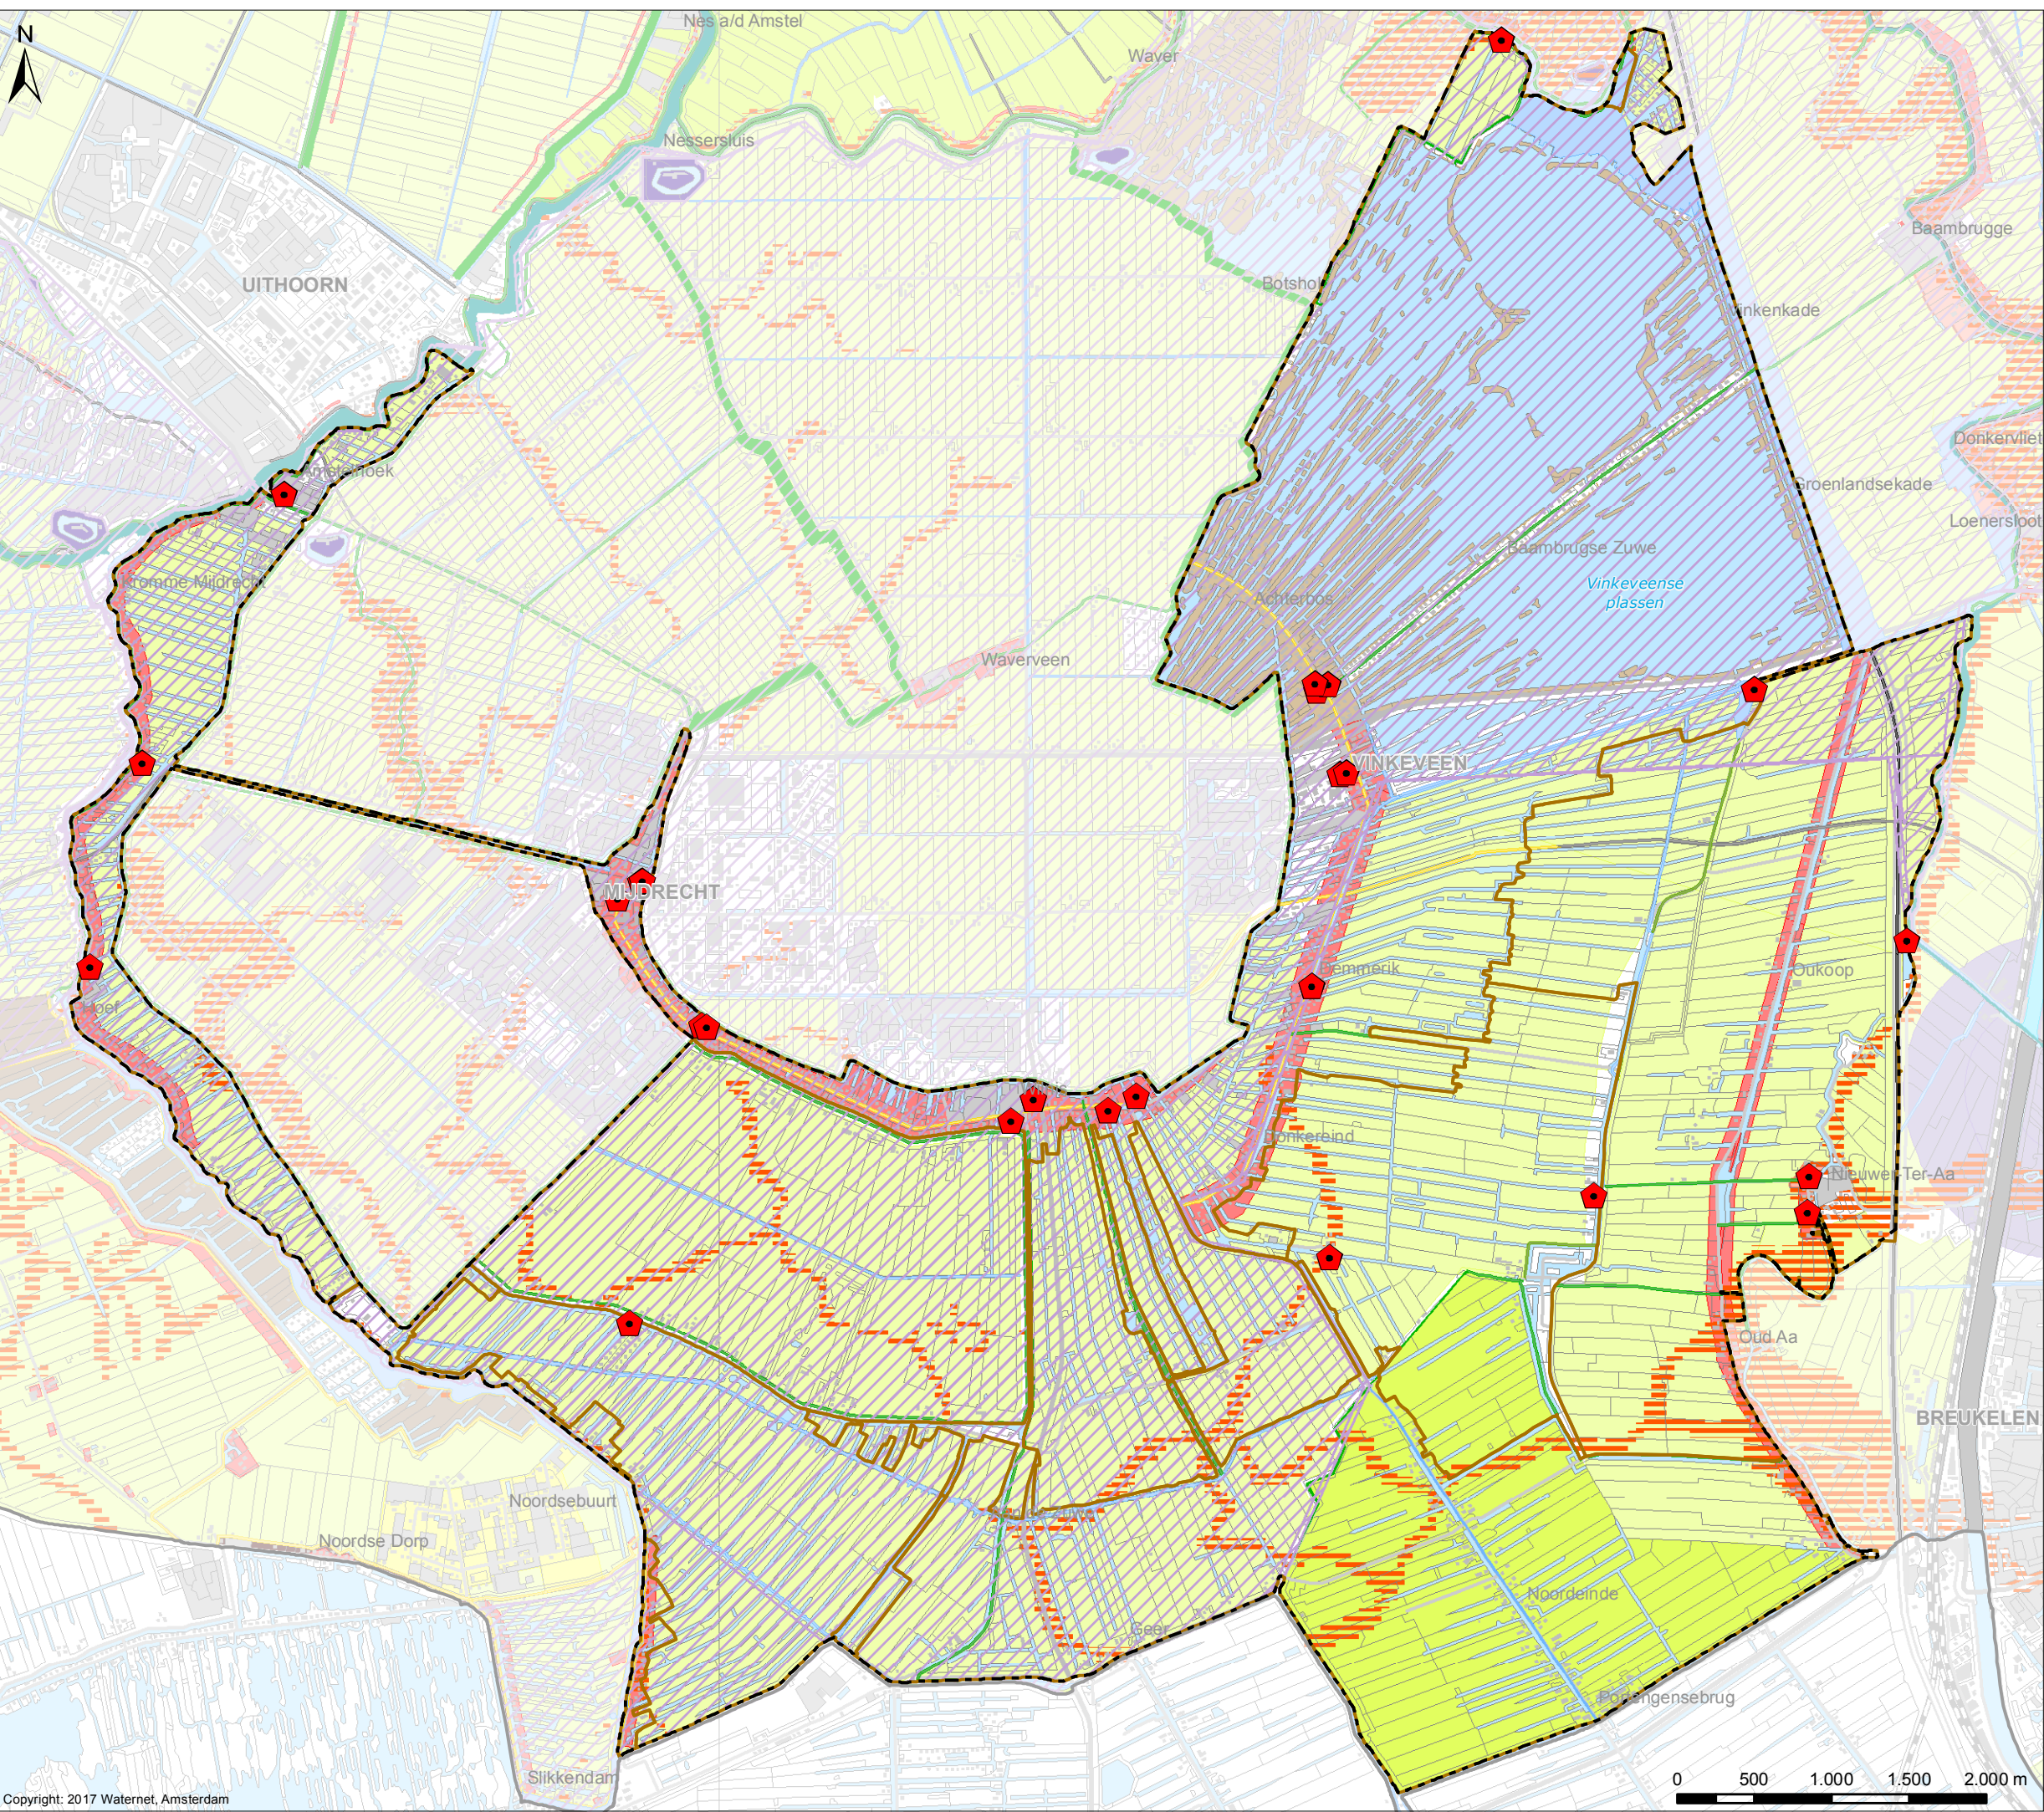

- Verklaring**
- Cultuurhistorische elementen**
- Agrarisch cultuurlandschap**
- Bewoning
 - Bewoning
 - Kenmerkende percelering
 - Kenmerkende percelering
 - Waterlopen
 - Waterlopen
 - Overige elementen en patronen
- Delfstofwinning**
- Turfwinning
 - Turfwinning uit aandachtsgebieden
 - Kleiwinning uit aandachtsgebieden
- Waterstaat**
- Dijken uit aandachtsgebieden
 - Dijken
 - Landscheidingen
- Verkeer**
- 17e-eeuwse trekvaarten
 - Overige kanalen
 - Spoorlijnen
 - Verkeer
- Nijverheid**
- Nijverheid
- Defensie**
- Defensie/lijnes/stellingen
 - Verdedigingswerken
 - Inundatiegebieden
- Buitenplaatsen**
- Historische buitenplaatsen
 - Buitenplaatsen

- RACM**
- Rijksmonumenten
- Indicatieve Kaart van Archeologische Waarden**
- Hoge trekfkans
- Overig**
- Water
 - Af- en aanvoergebieden
 - Plangebied Groot Wilnis - Vinkeveen e.o.
 - AGV-grens

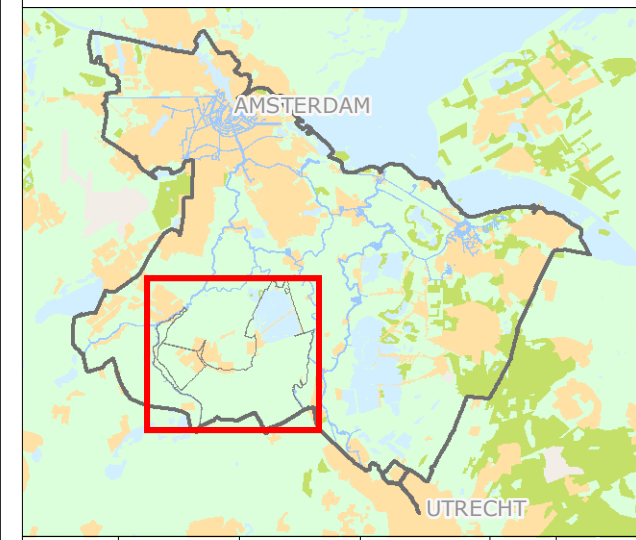


Cartograaf: WM	Datum eerste versie: 04-06-2015	Oprachtgever: PR	Oprachtnr.: 2296; 2387	Controleur: TH	Status kaart: N.v.t.
Laatste wijziging: WM	Datum laatste versie: 20-09-2017	Projectleider: M.J. Leloup	Formaat: A3	Schaal: 1:41.000	Kaartnummer: IB20150061
				Bladnr: 12	

Watergebedsplan Groot Wilnis - Vinkeveen e.o.



Bezoekadres:
Korte Ouderkerkdijk 7
1096 AC Amsterdam
Tel. 0900-9394

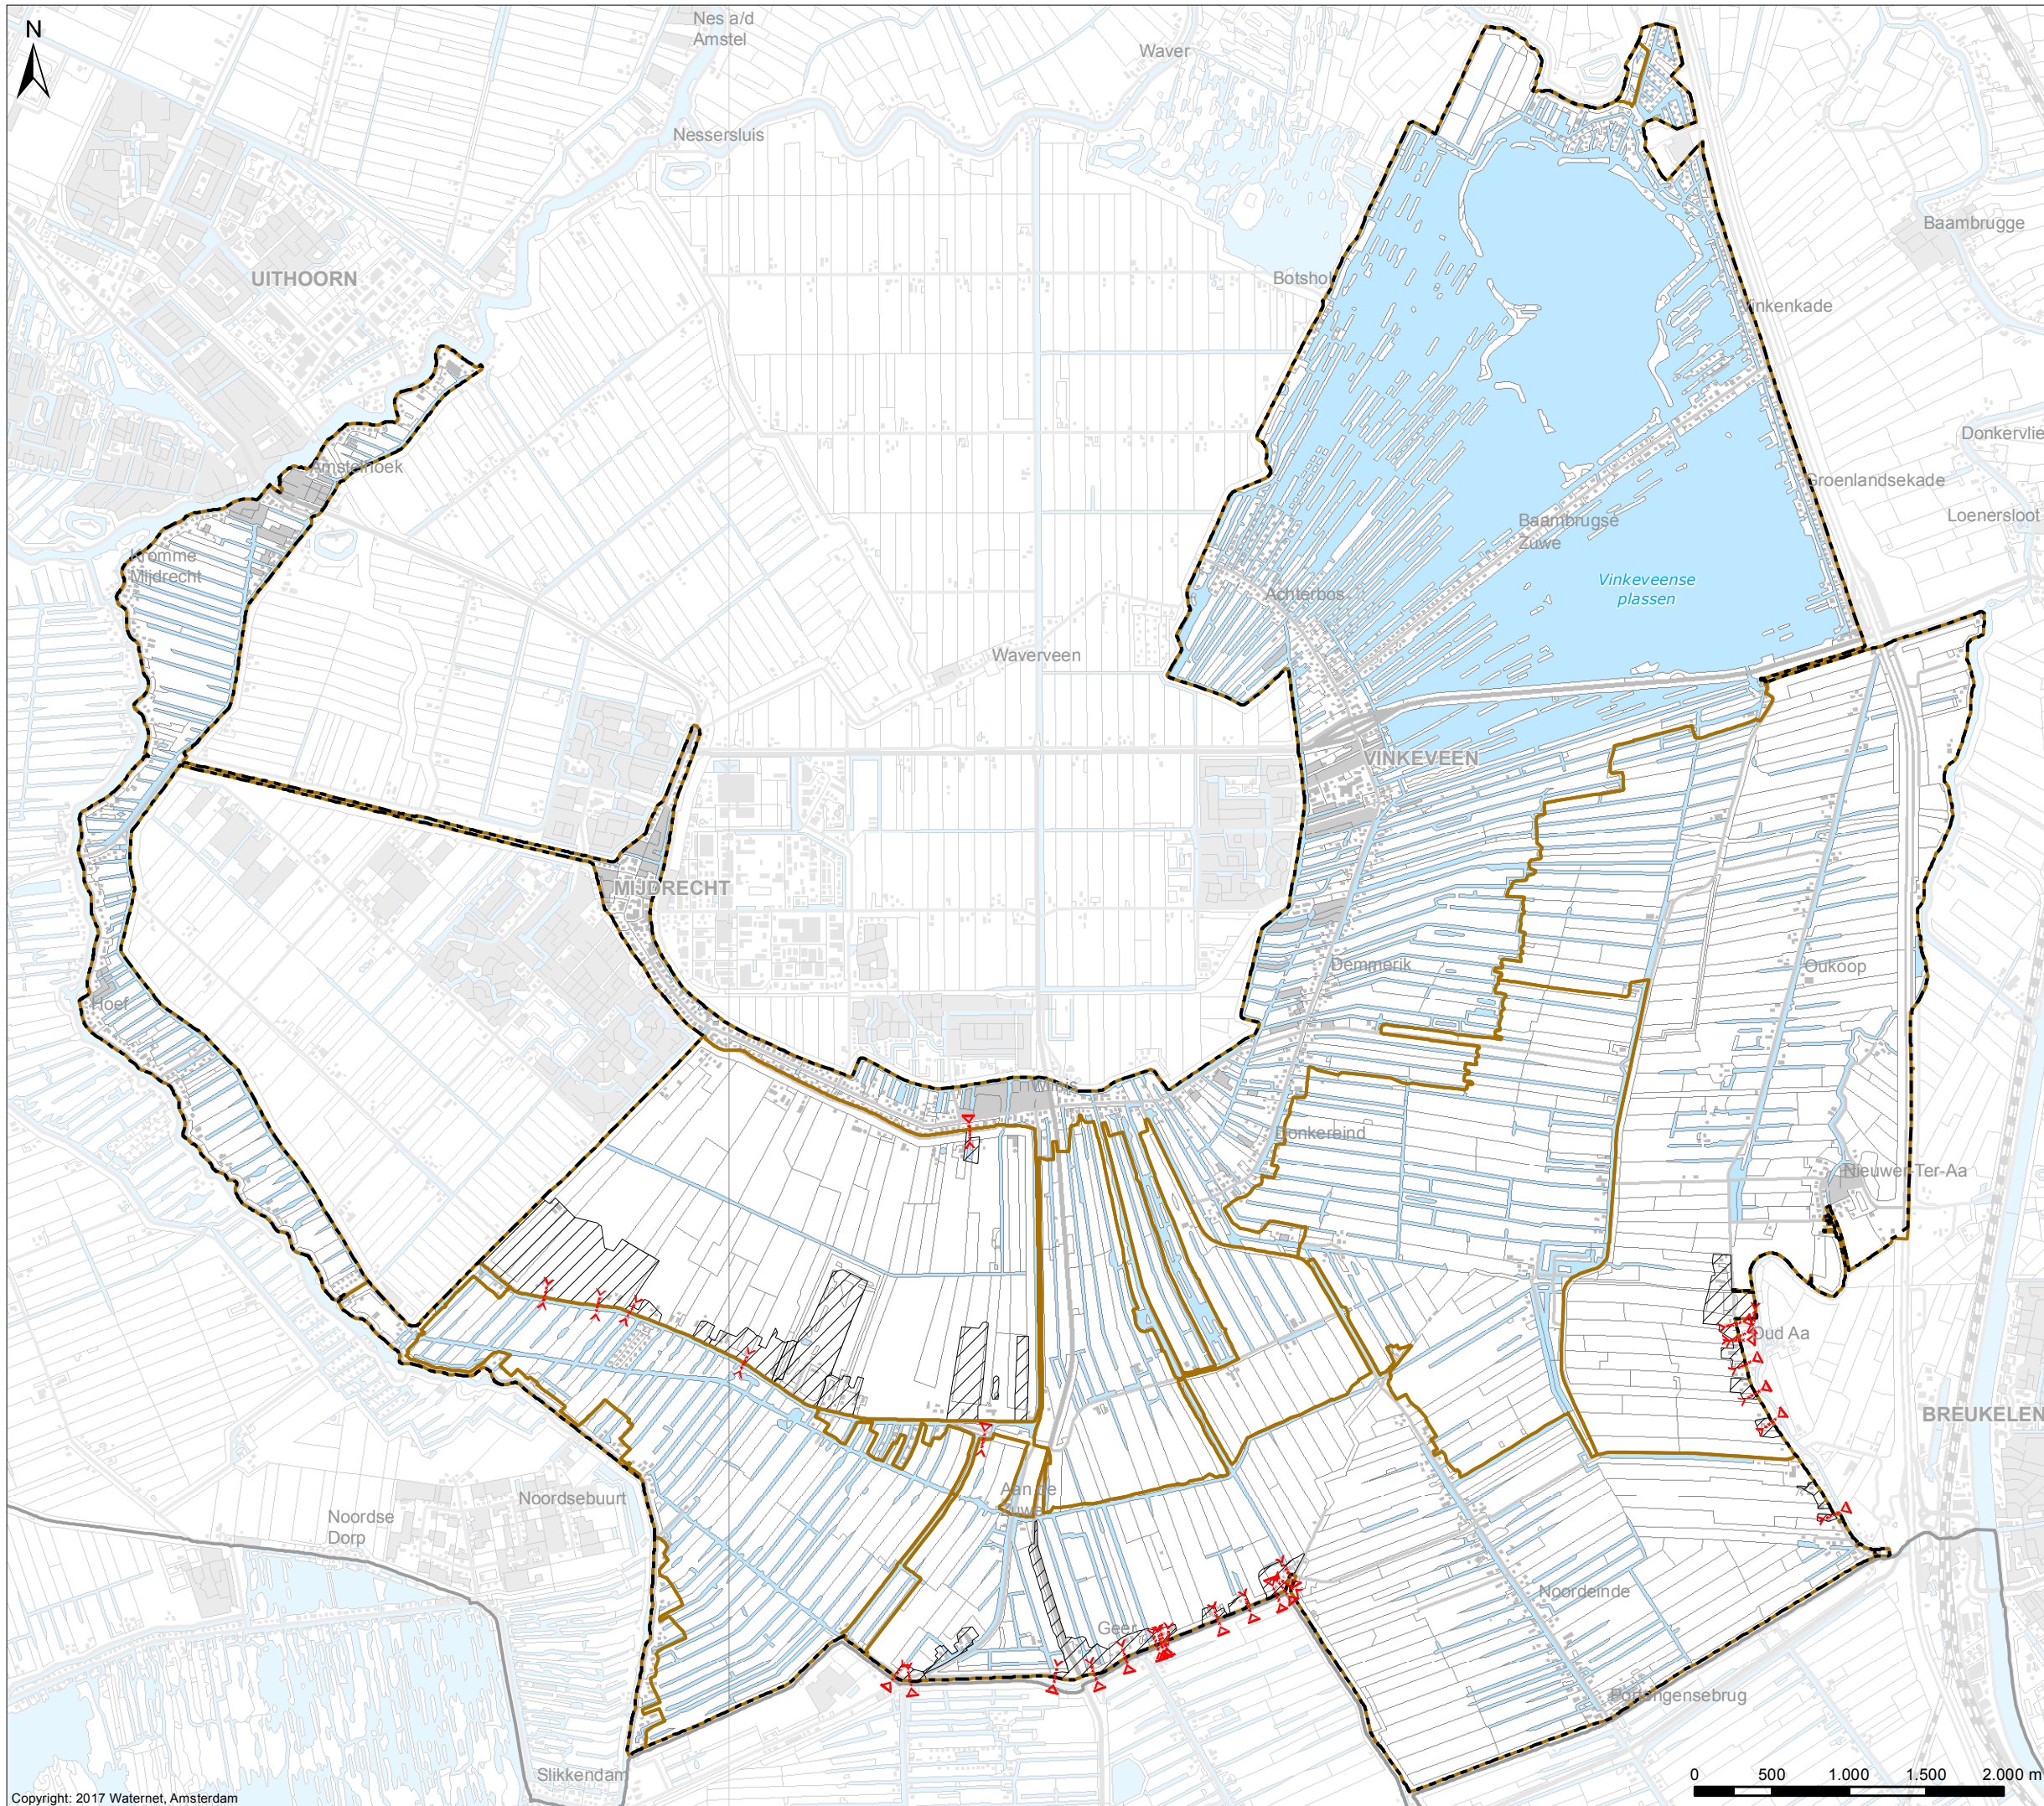

Besluit Hoogwatervoorzieningen Algemene regels

Vastgesteld op xx-xx-2018

Verklaring

- Hoogwatervoorziening
- Inlaten t.b.v. hoogwatervoorzieningen


Overig

- Water
- Af- en aanvoergebieden, Begrenzing
- Plangebied Groot Wilnis - Vinkeveen e.o.
- Grens AGV-gebied

Vastgesteld door het Algemeen Bestuur van het Waterschap Amstel, Gooi en Vecht bij besluit AB BBV xx.xxxx d.d. xx-xx-2018

dr. ir. G.M. van den Top
Dijkgraaf

drs. H.J. Kelderman
Secretaris

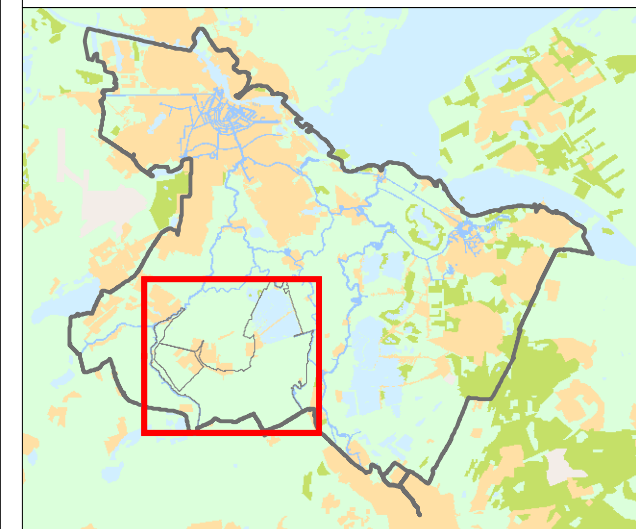

Cartograaf: WM	Datum eerste versie: 21-09-2017	Oprachtgever: PR	Oprachtnr.: 2387	Controleur: BM	Status kaart: Concept
Laatste wijziging: -	Datum laatste versie: -	Projectleider: M.J. Leloup	Formaat: A3	Schaal: 1:41.000	Kaartnummer: IB20170106
			Bladnr.: -		

Watergebiedsplan Groot Wilnis - Vinkeveen e.o.



Bezoekadres:
Korte Ouderkerkdijk 7
1096 AC Amsterdam
Tel. 0900-9394